



THOMAS WIMMER RING
MÜNCHEN

_KELLER_DAMM_ROSER_
HildundK



THOMAS WIMMER RING
MÜNCHEN

__KELLER__DAMM__ROSER__
HildundK




THOMAS WIMMER RING
MÜNCHEN


_KELLER_DAMM_ROSER_
HildundK






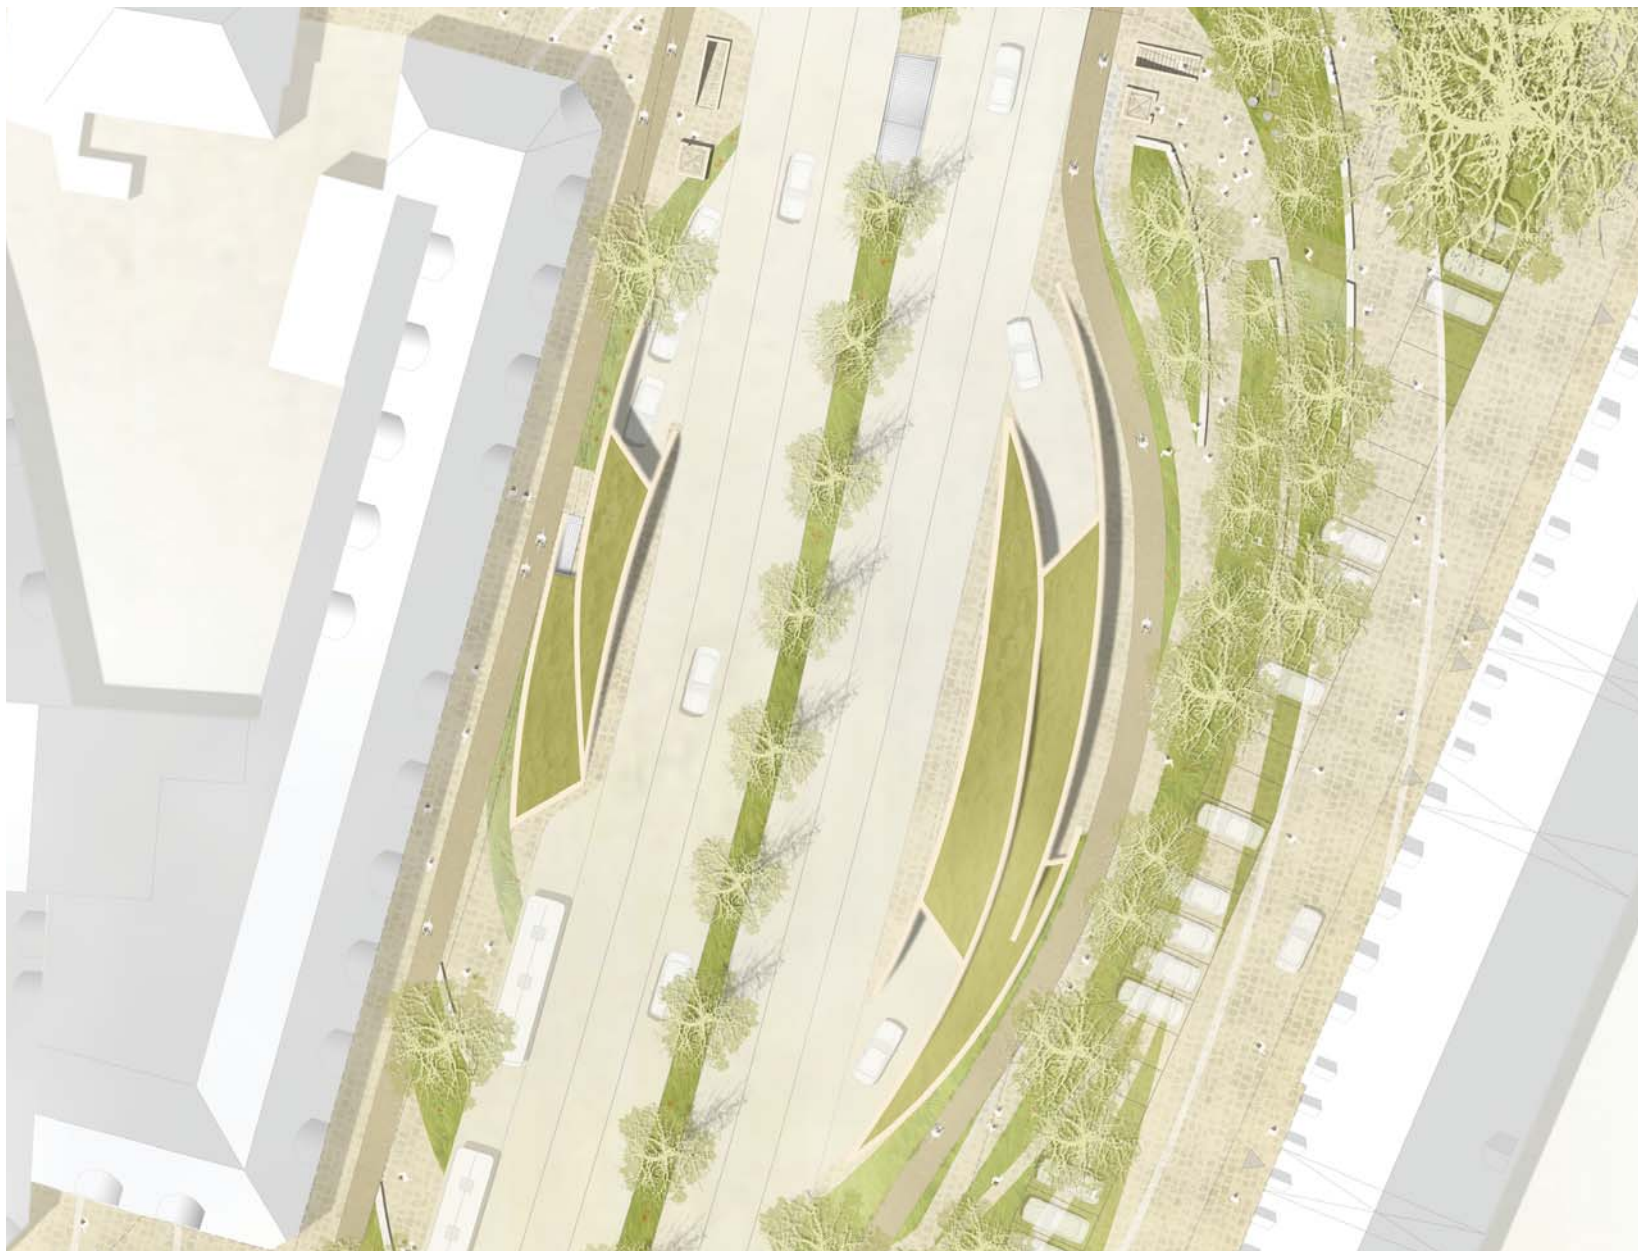

_KELLER_DAMM_ROSER_
HildundK

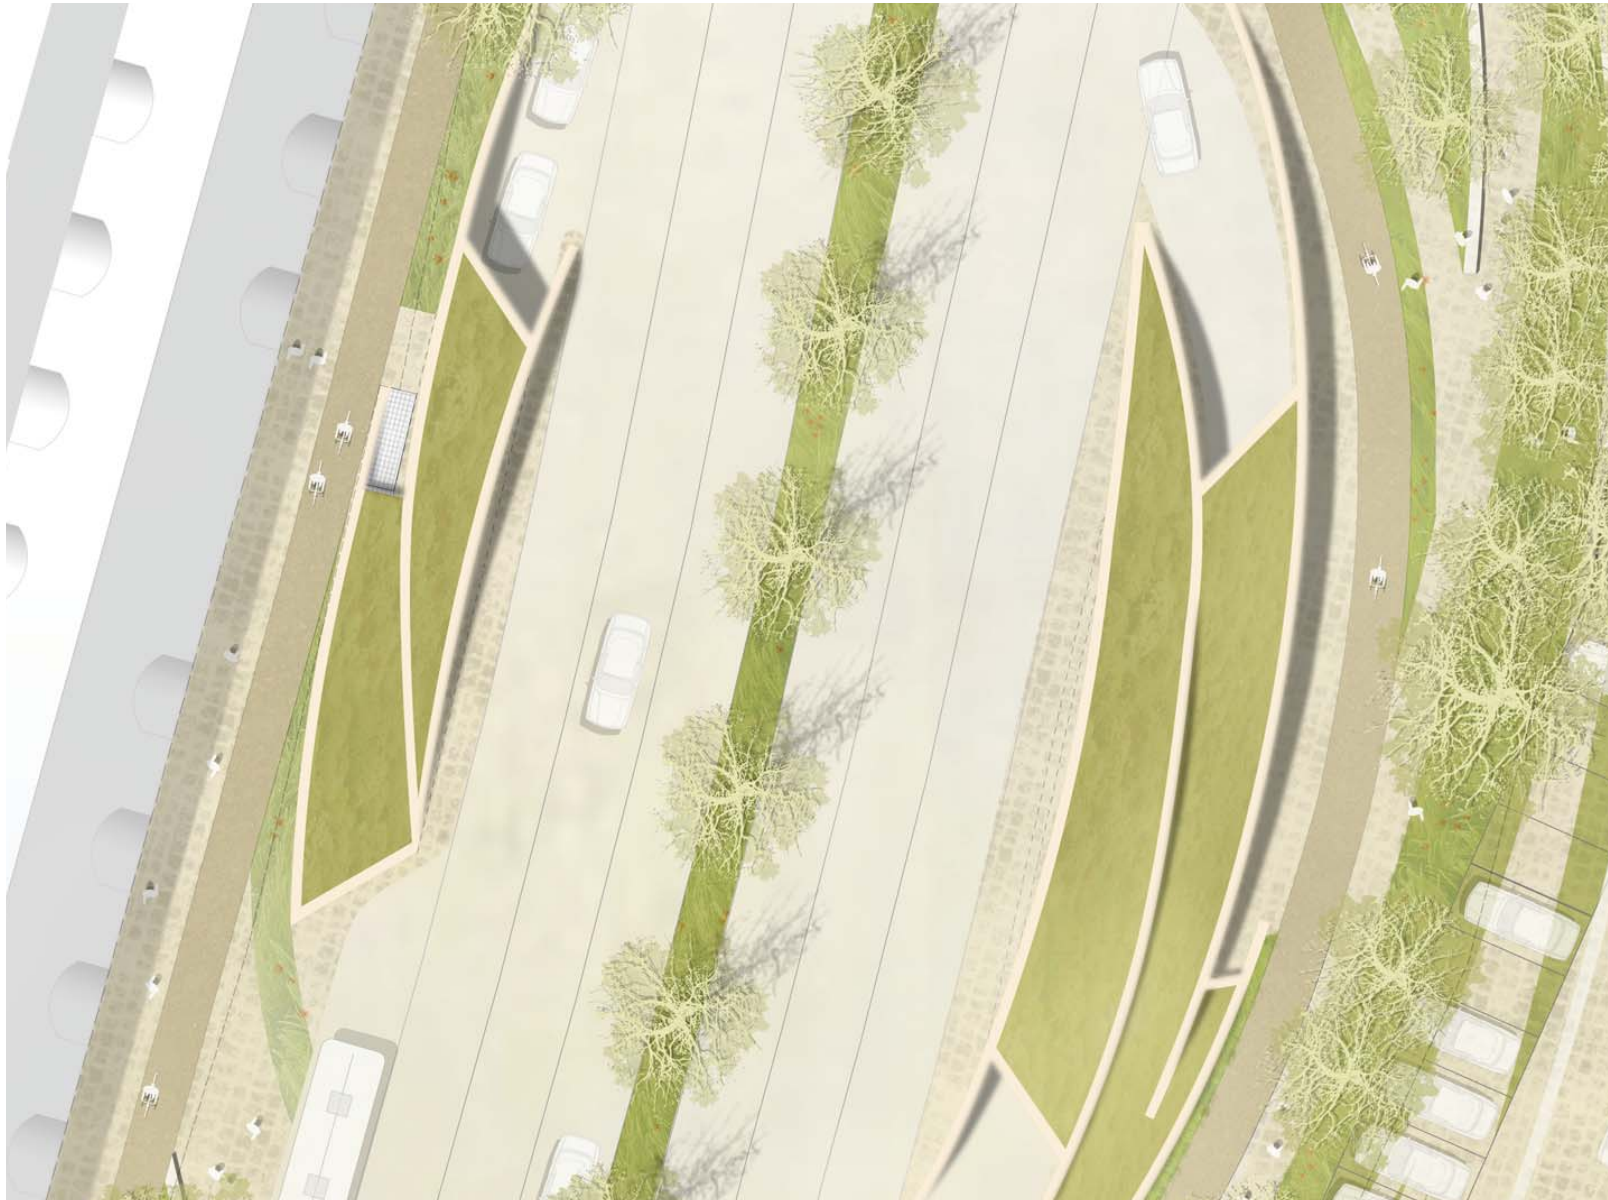


_KELLER_DAMM_ROSER_
HildundK

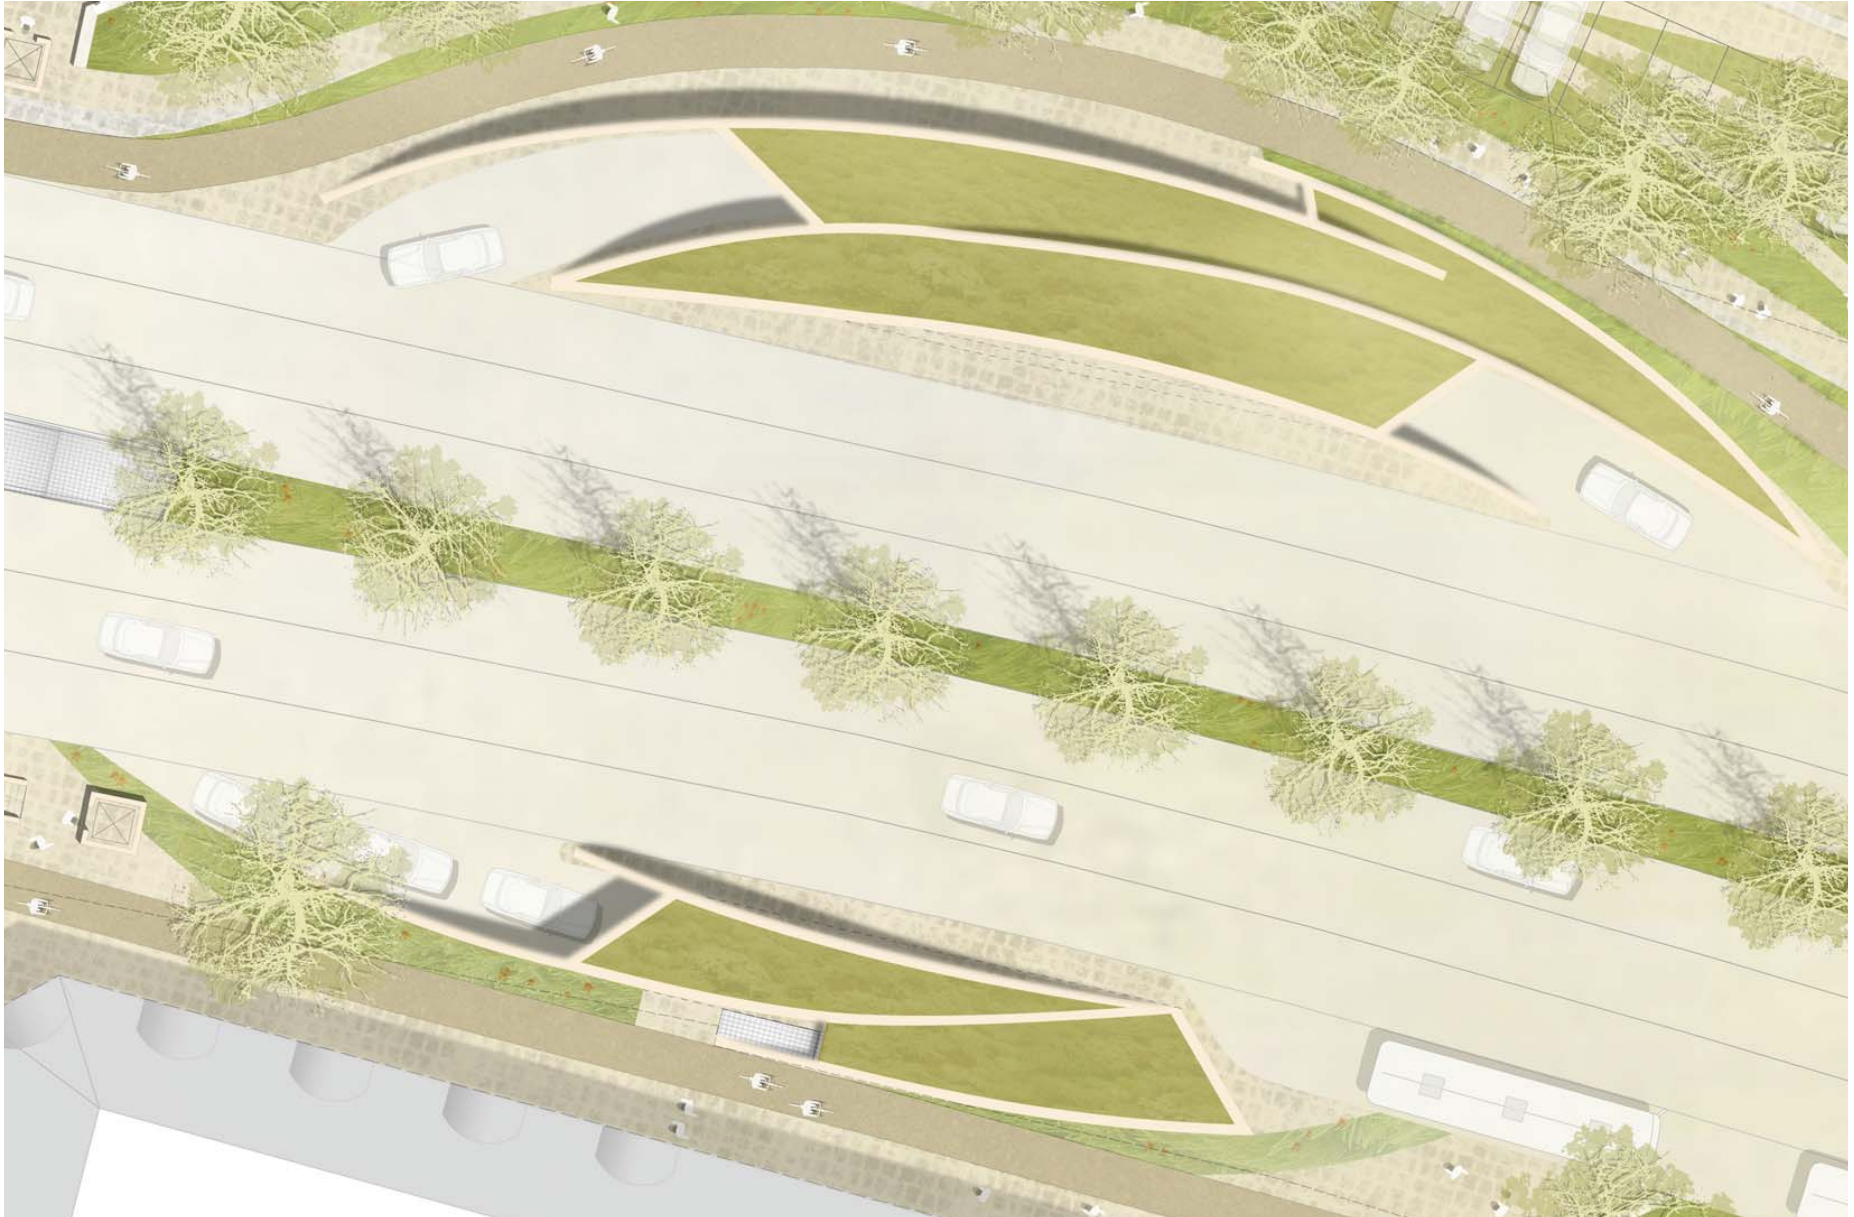

_KELLER_DAMM_ROSER_
Hild und K



_KELLER_DAMM_ROSER_
HildundK

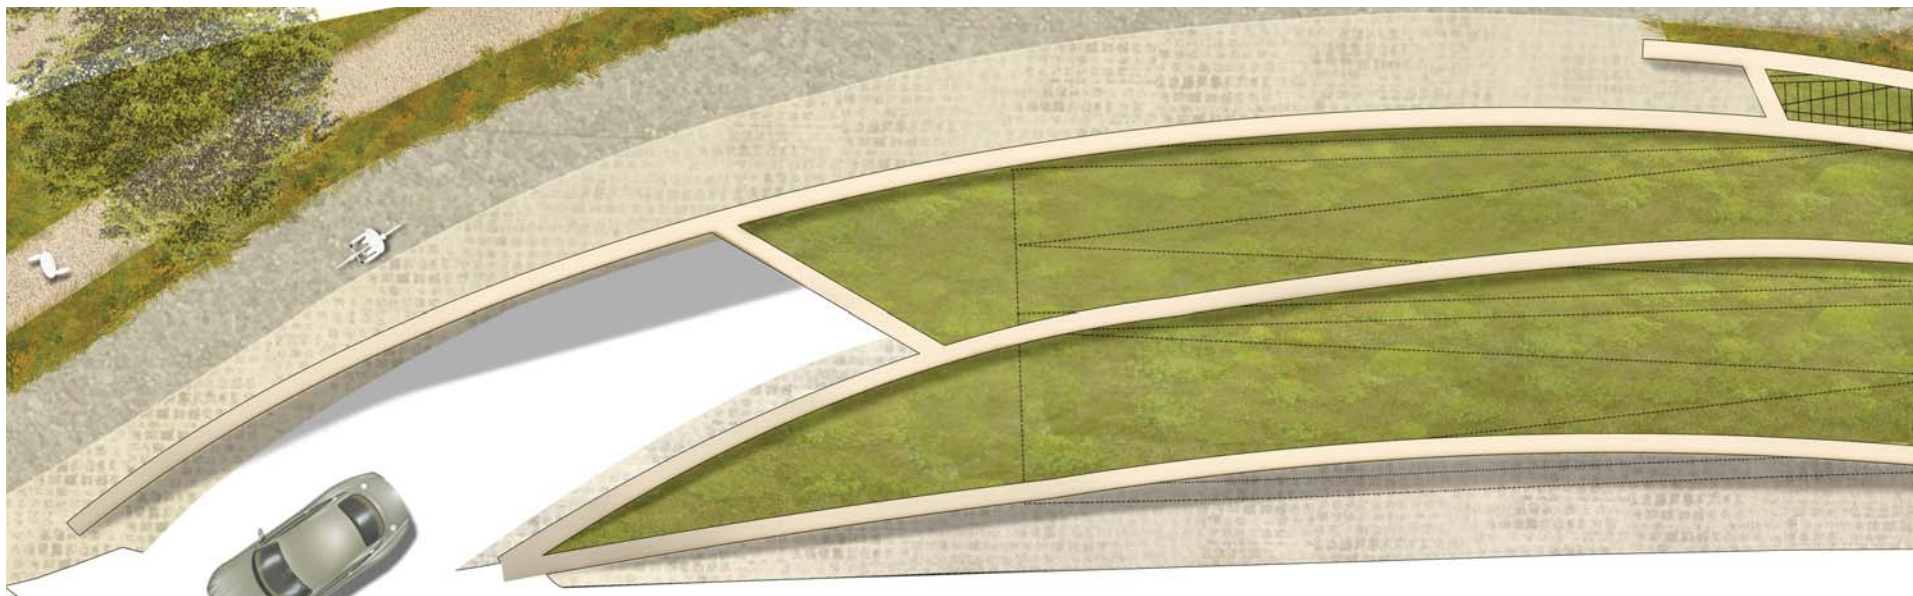

_KELLER_DAMM_ROSER_
HildundK




_KELLER_DAMM_ROSER_
HildundK









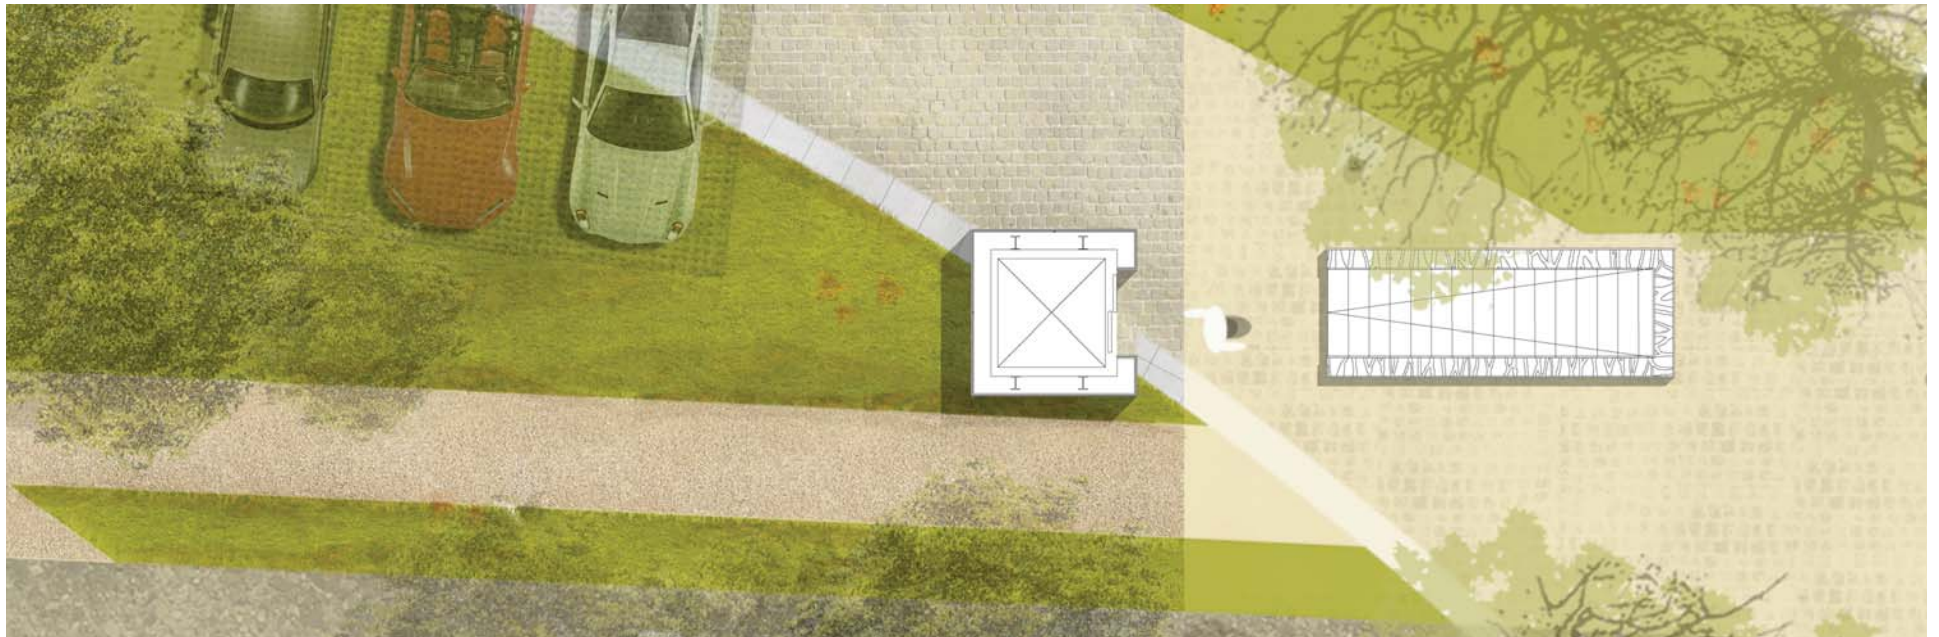


_KELLER_DAMM_ROSER_
HildundK

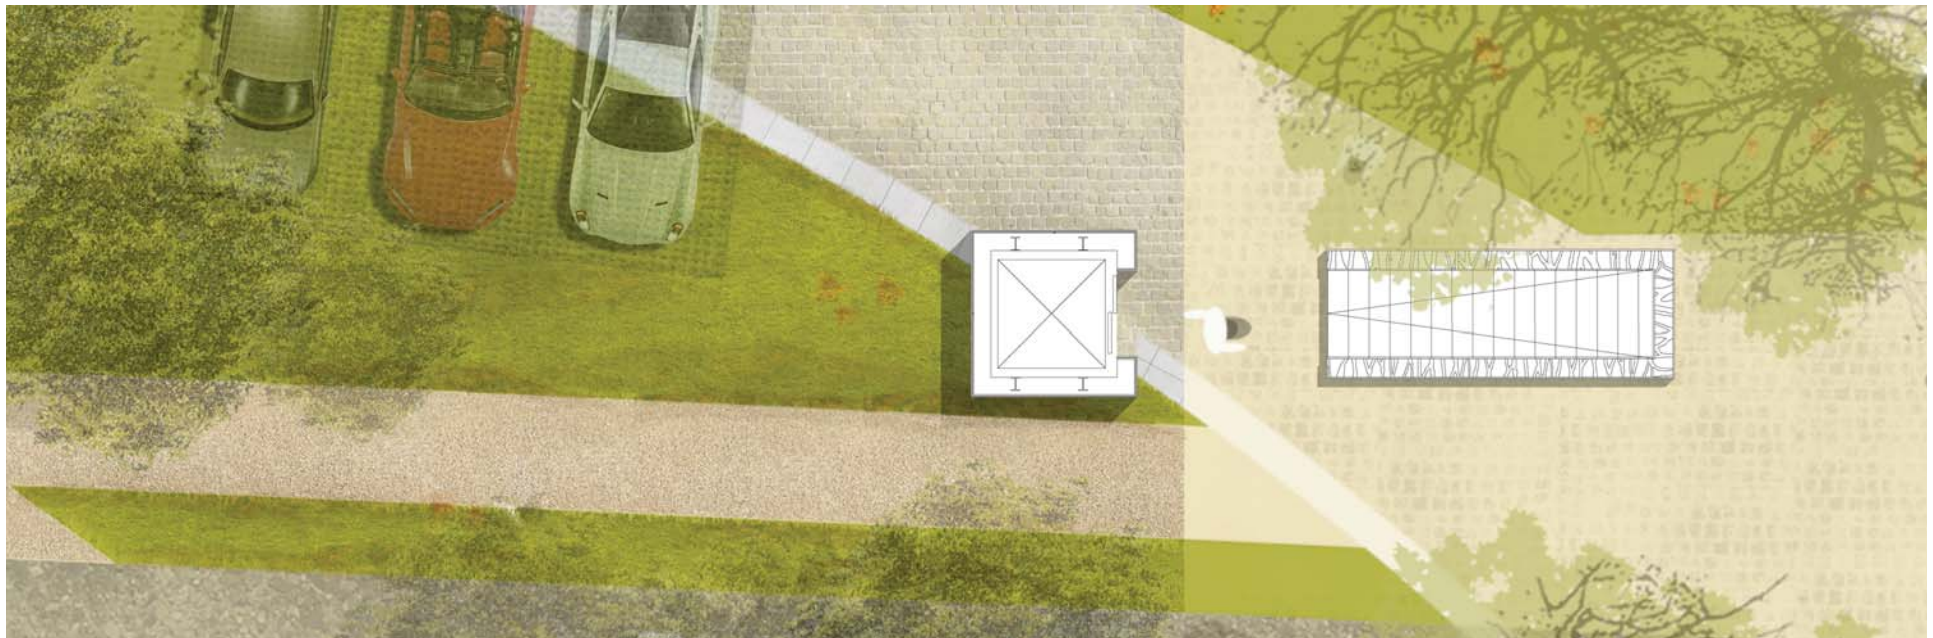

_KELLER_DAMM_ROSER_
HildundK

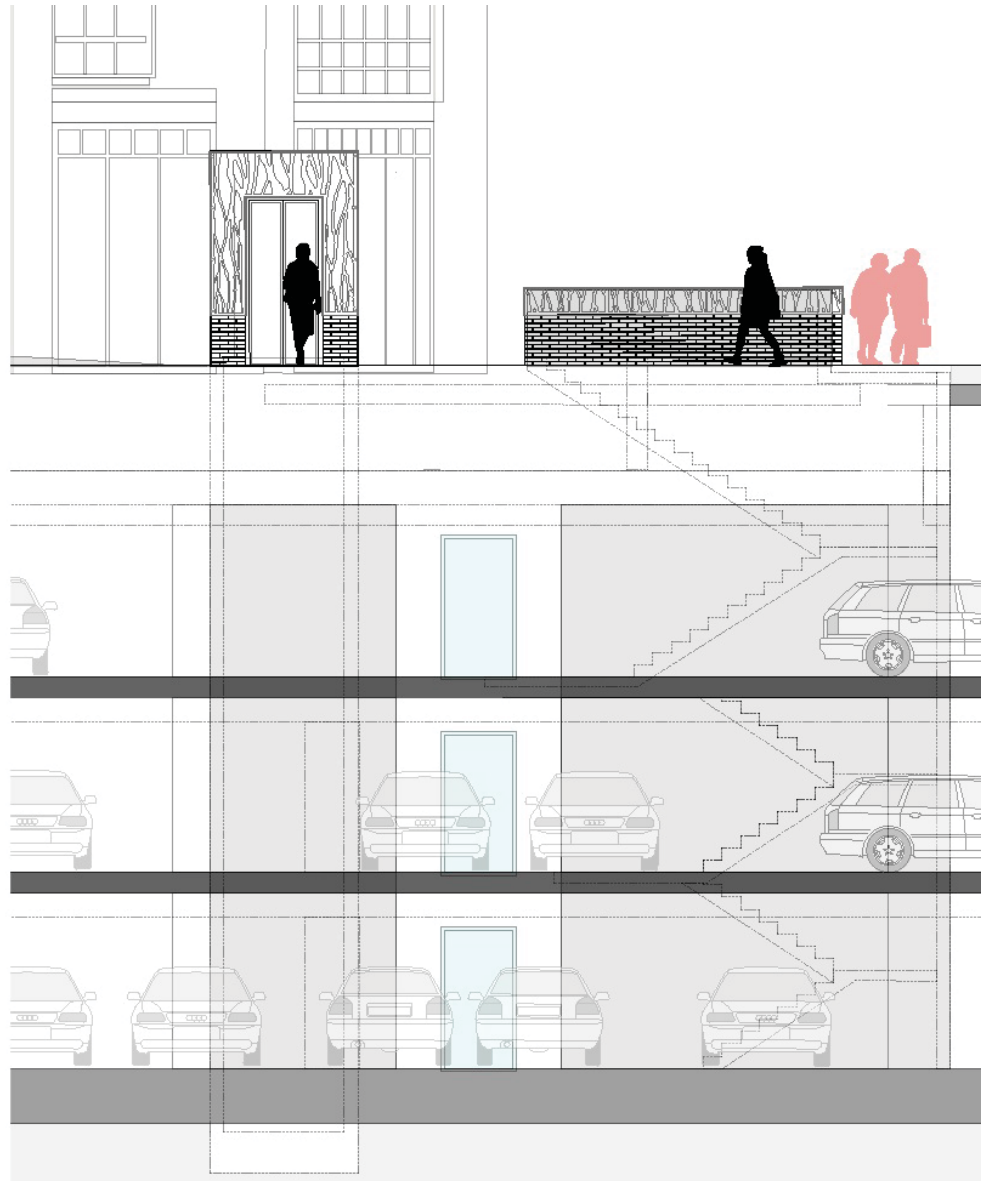


_KELLER_DAMM_ROSER_
HildundK

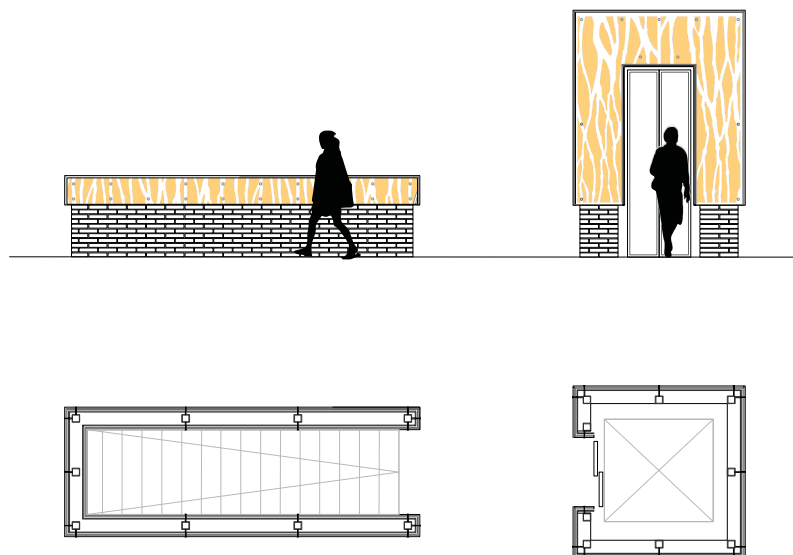


Treppe/Aufzug M 1:50 Stand 140102


__KELLER__DAMM__ROSER__
HildundK

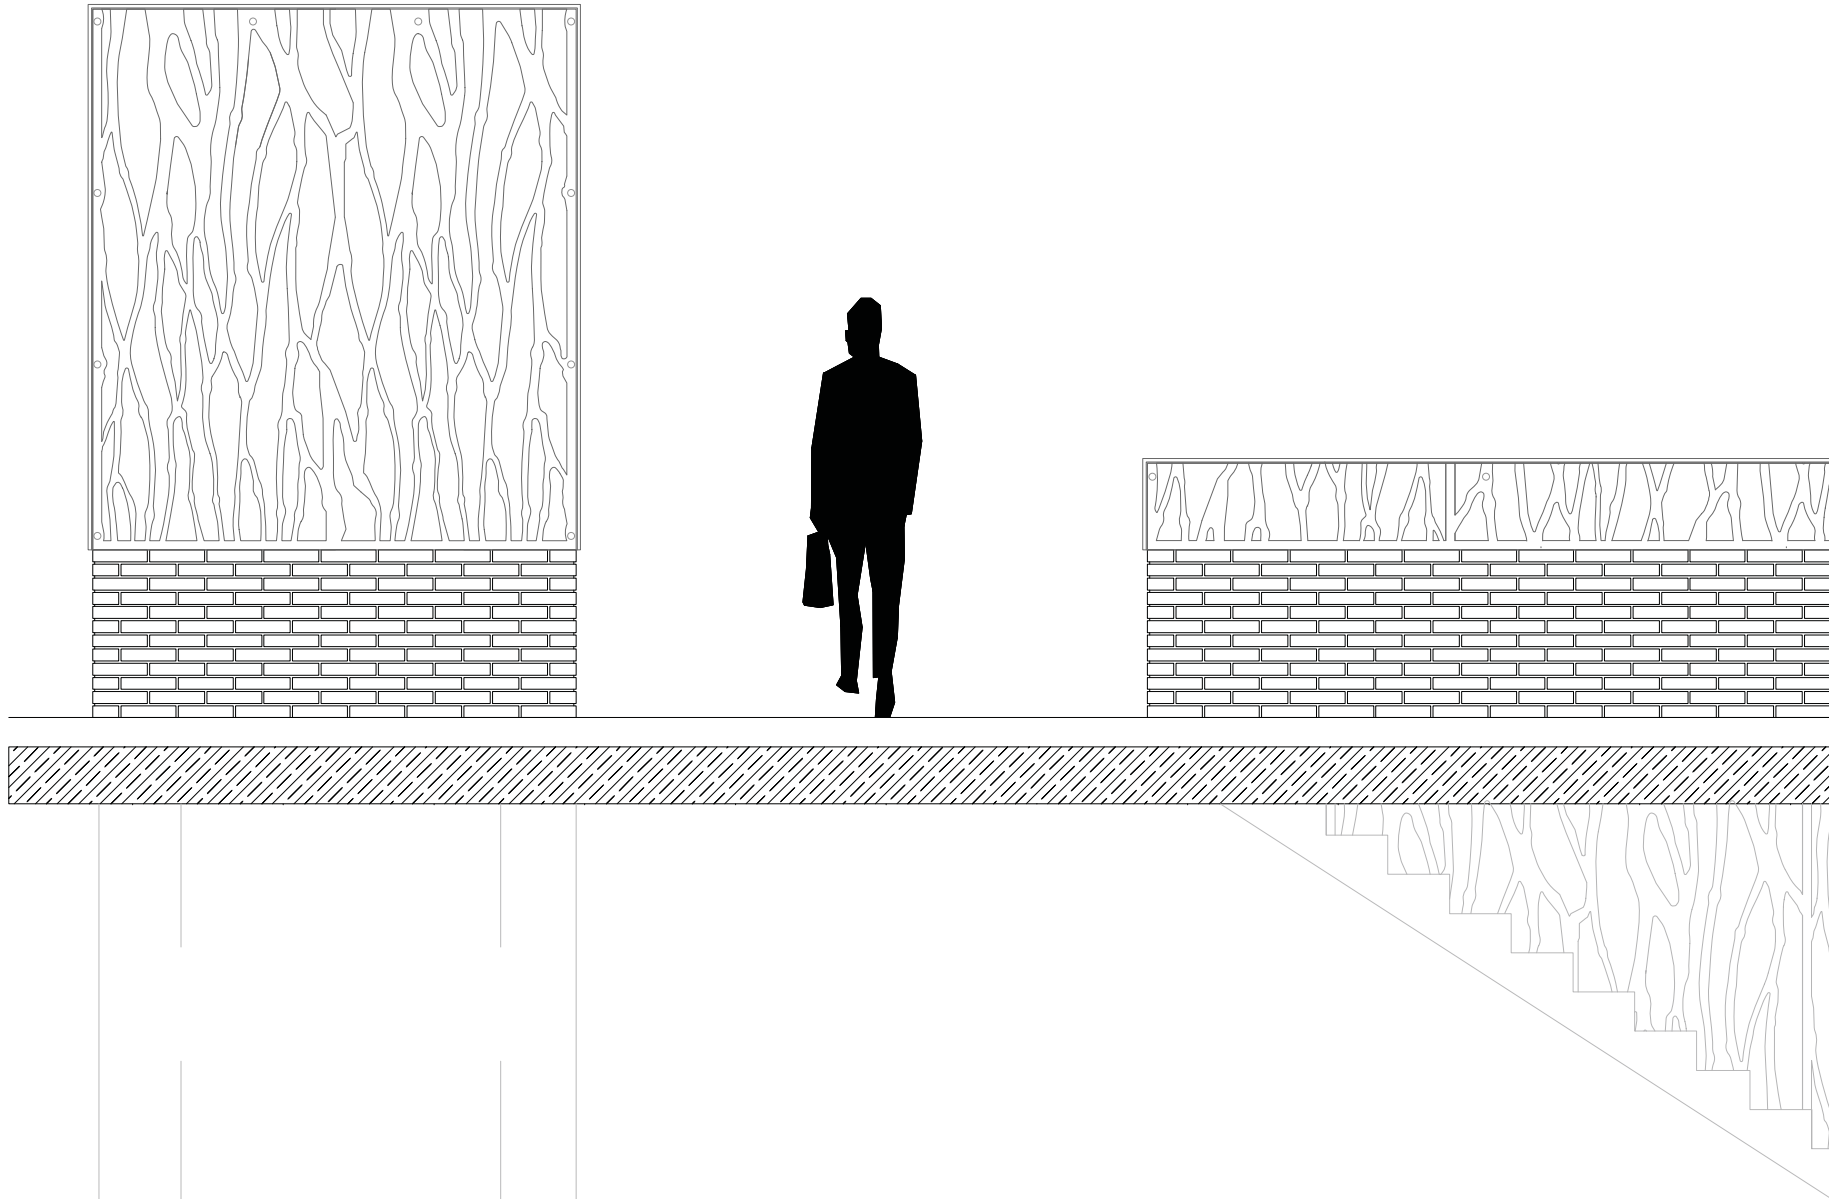

_KELLER_DAMM_ROSER_
Hild und K

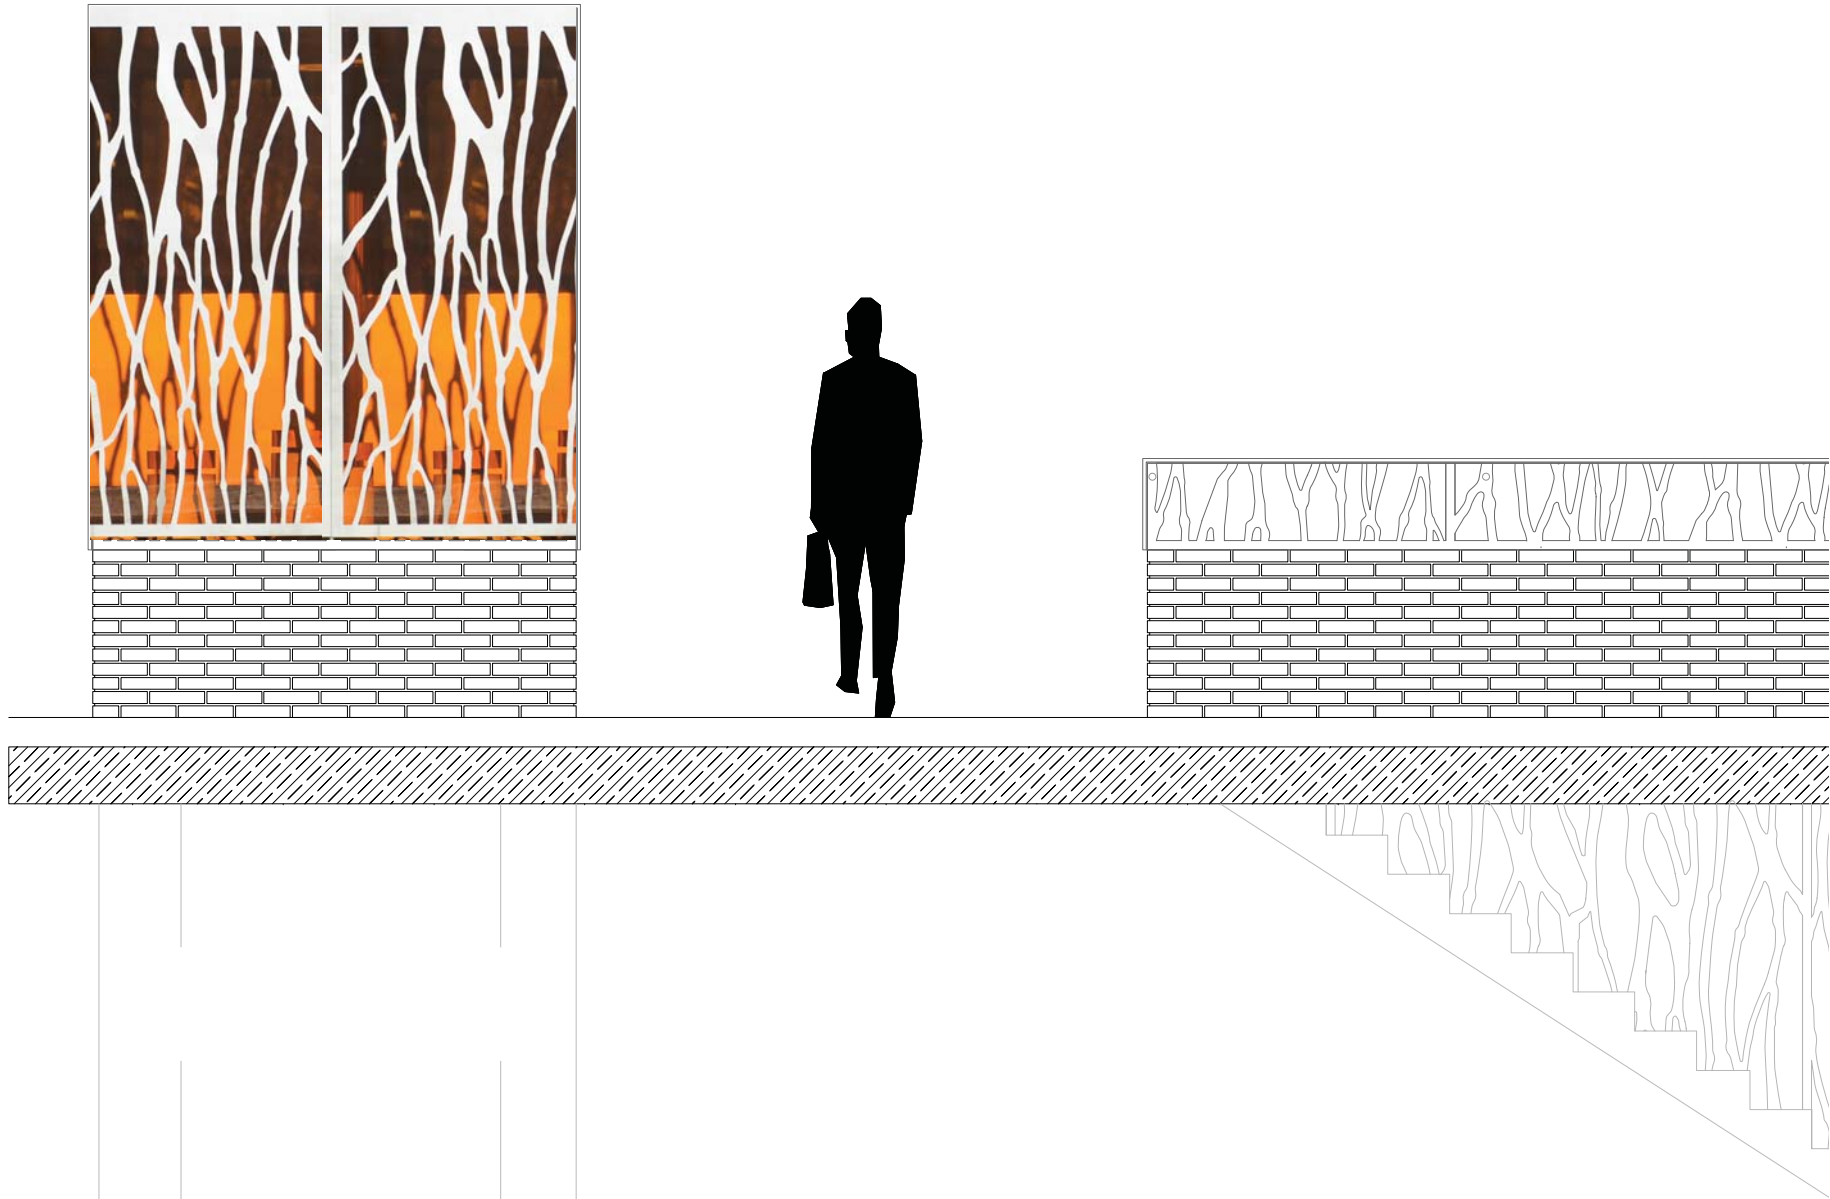

_KELLER_DAMM_ROSER_
HildundK

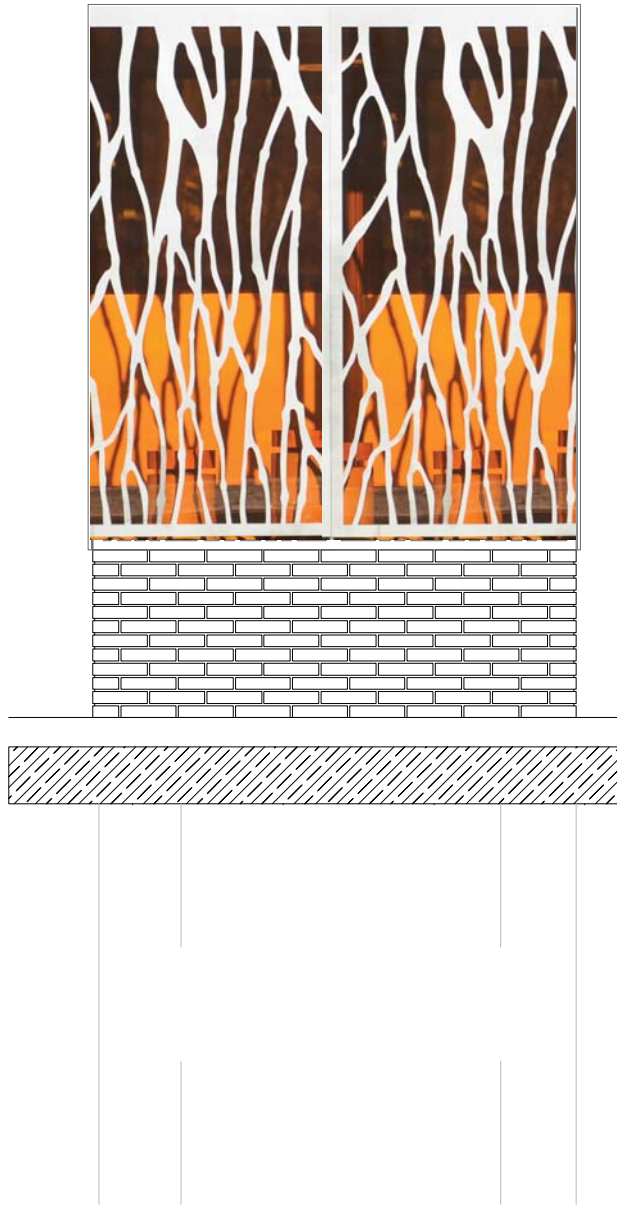

_KELLER_DAMM_ROSER_
HildundK



_KELLER_DAMM_ROSER_
HildundK



_KELLER_DAMM_ROSER_
HildundK



__KELLER__DAMM__ROSER__
HildundK



_KELLER_DAMM_ROSER_
HildundK



_KELLER_DAMM_ROSER_
HildundK



_KELLER_DAMM_ROSER_
HildundK



_KELLER_DAMM_ROSER_
HildundK