




INFORMATIONEN ZUM GEPLANTEN BAUABLAUF

„Neubau einer öffentl. Tiefgarage unter
dem Thomas-Wimmer-Ring/ München“

MÜNCHEN, 08. FEBRUAR 2017


> Vorstellung „TOM & HILDE“

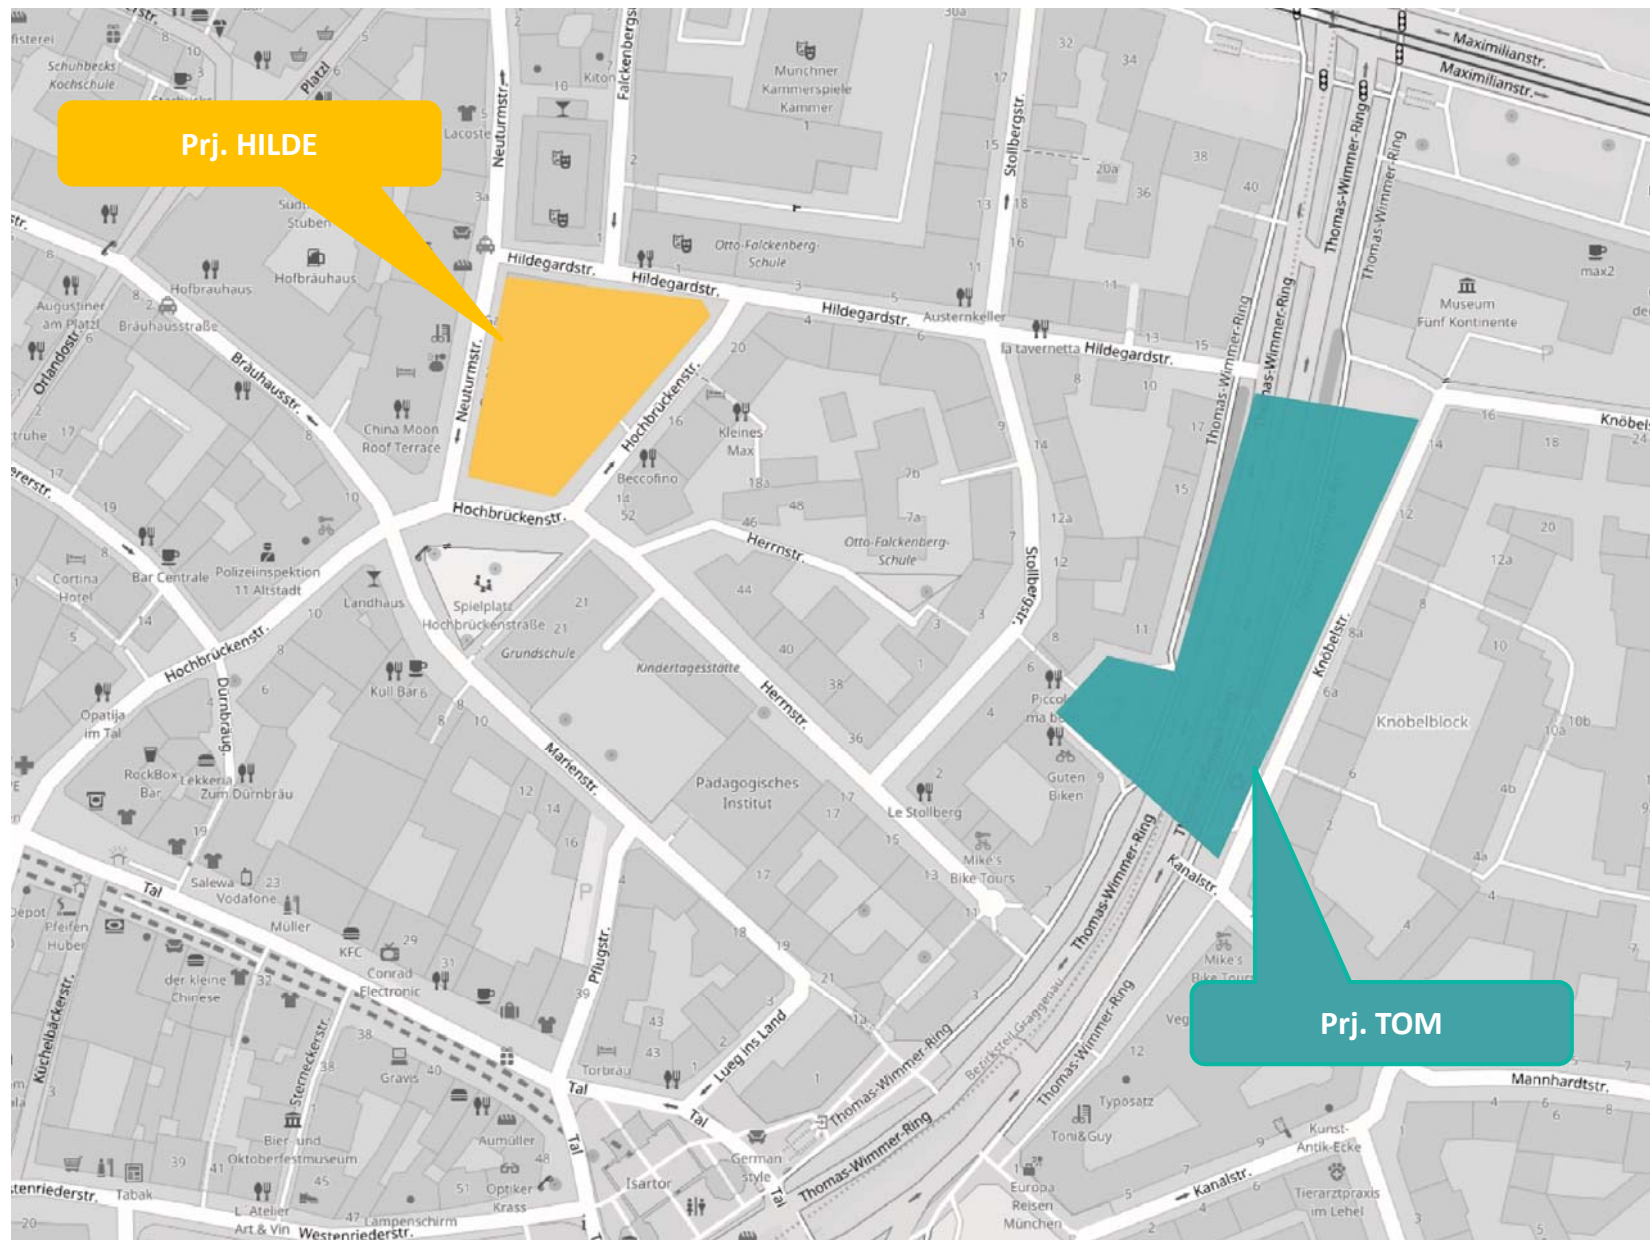

> Blick von Süden



> Vorstellung Projekt „TOM“

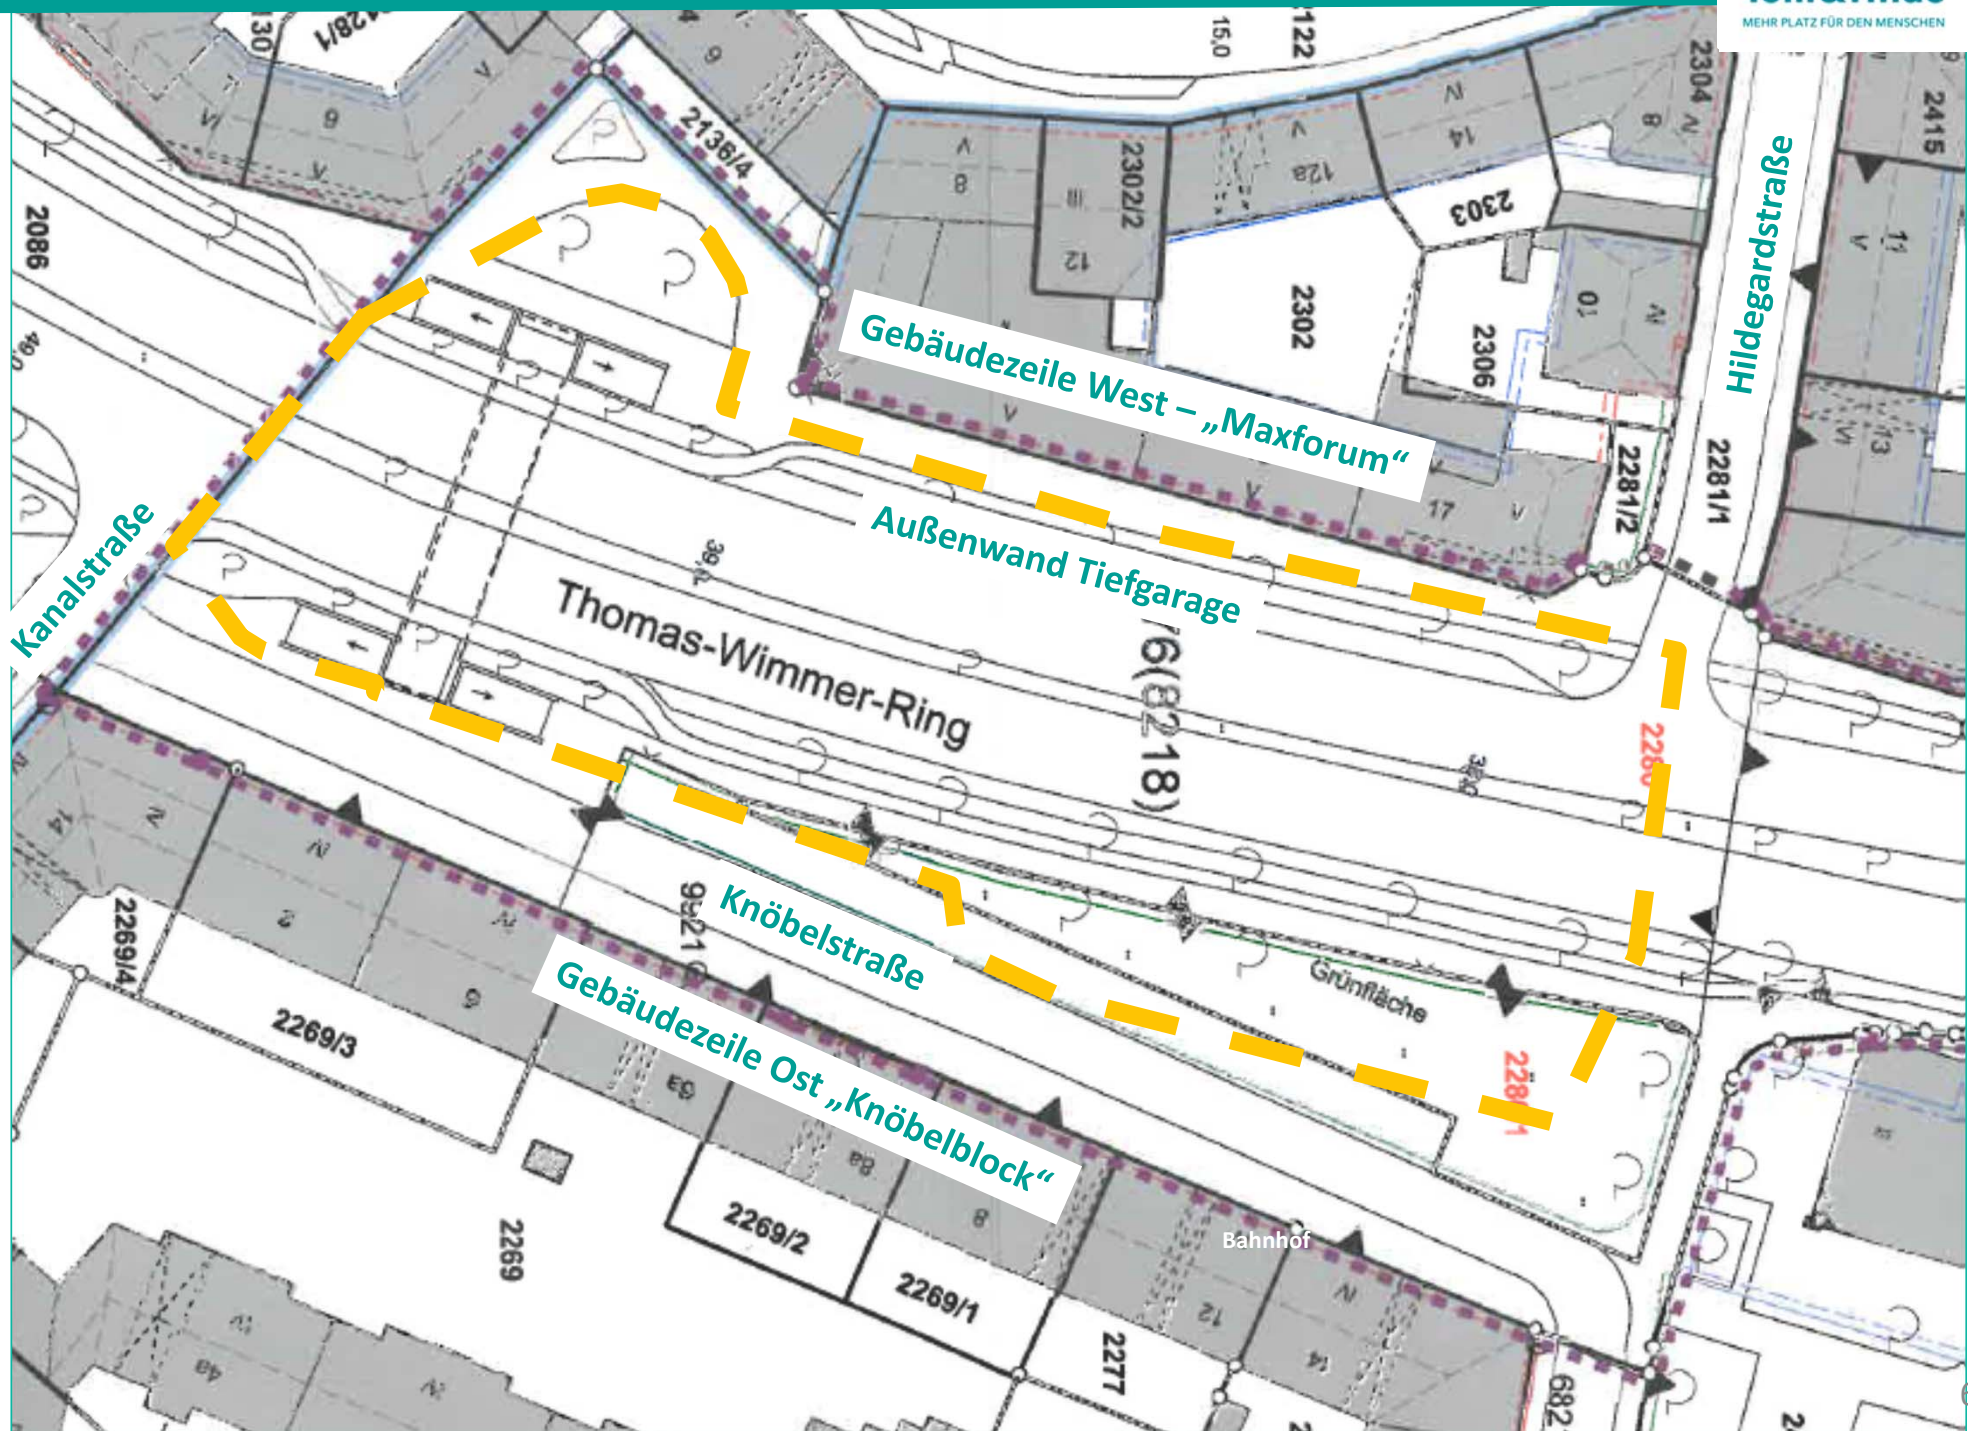

> Neugestaltung Oberfläche

Beispiel: sechsspuriger Wiederausbau



> Visualisierung Querschnitt der Tiefgarage




> Visualisierung Fußgängerunterführung/ Fahrradstation




> Informationen zum geplanten Bauablauf


> IST - Situation

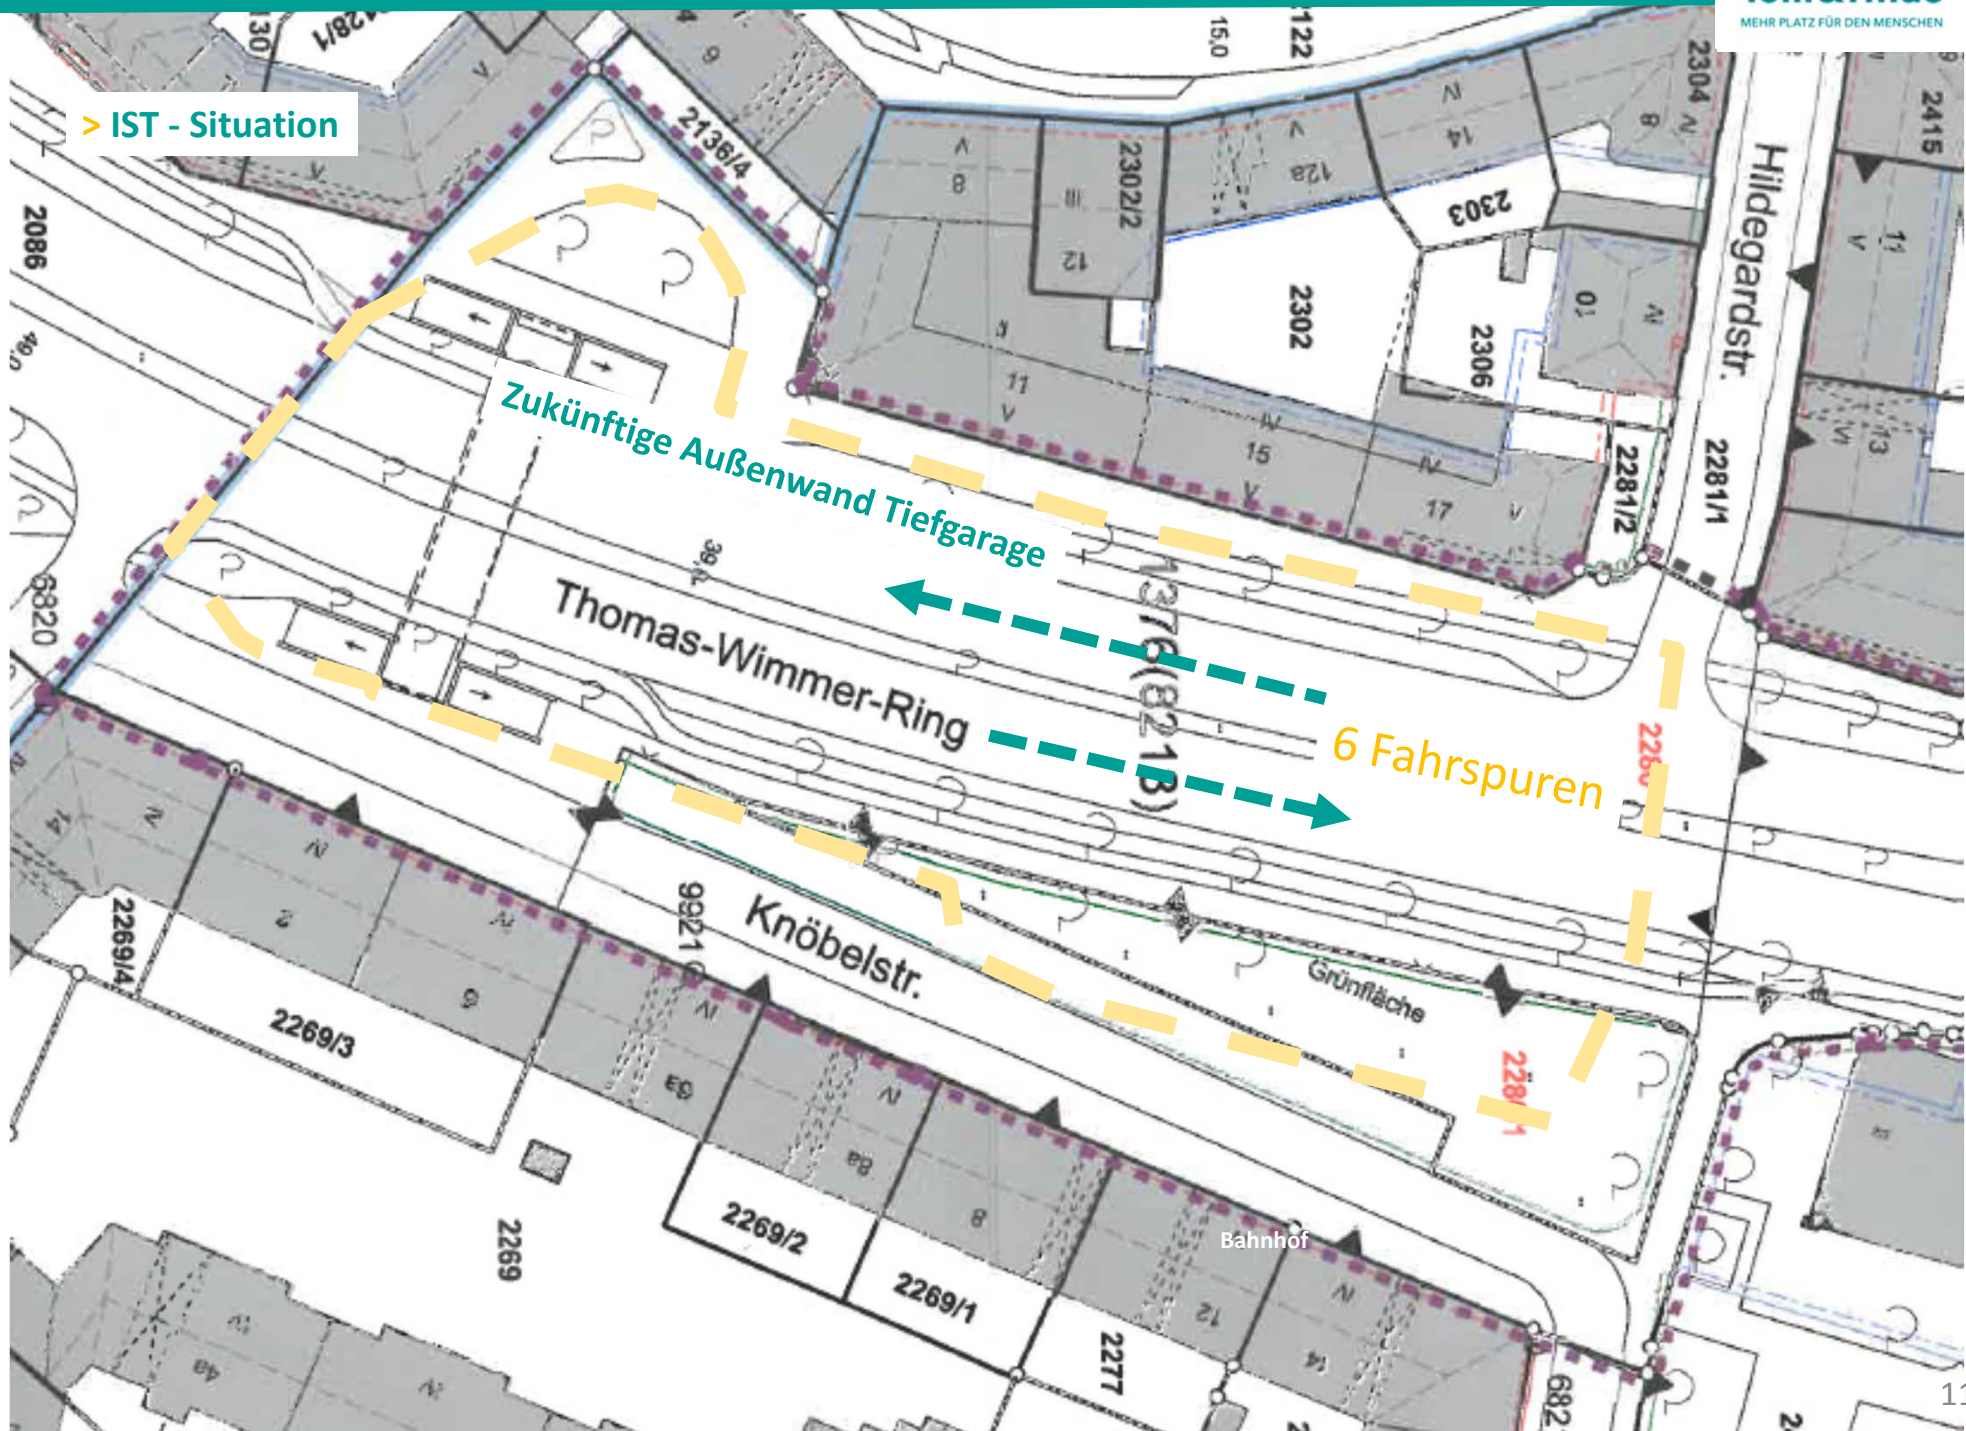


Bauphase 1 — Baufeldfreimachung, Erstellung prov. Verkehrsführung und Realisierung Baugrubenverbau

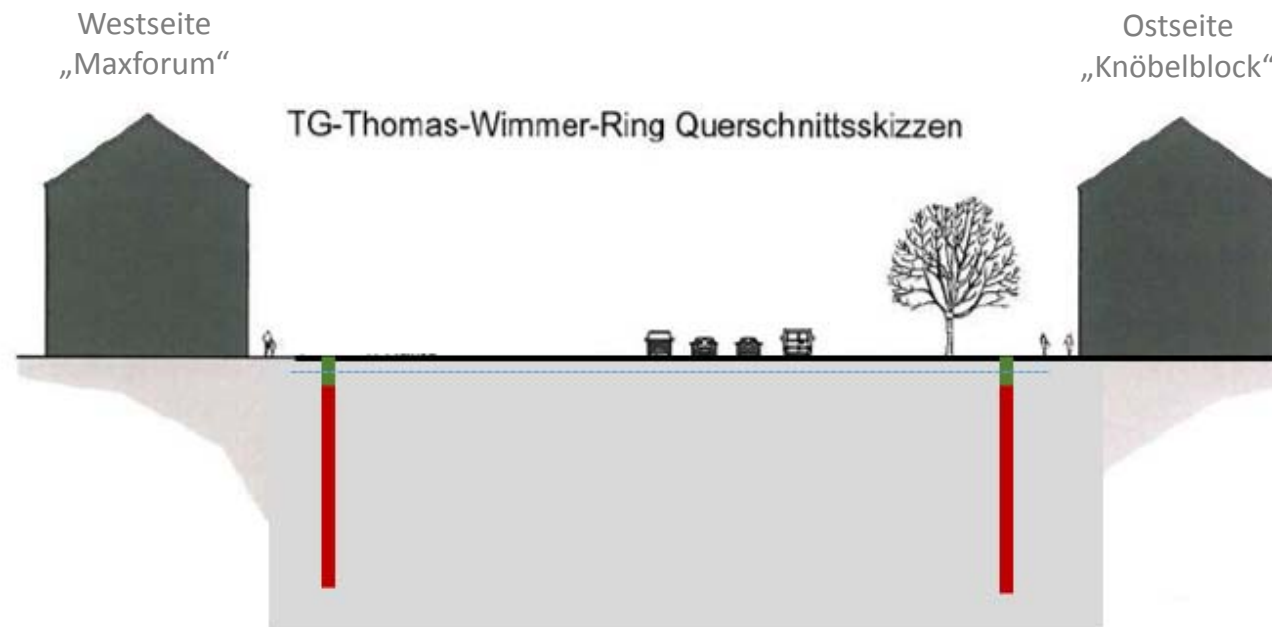

> Herstellung Baugrubenverbau WEST

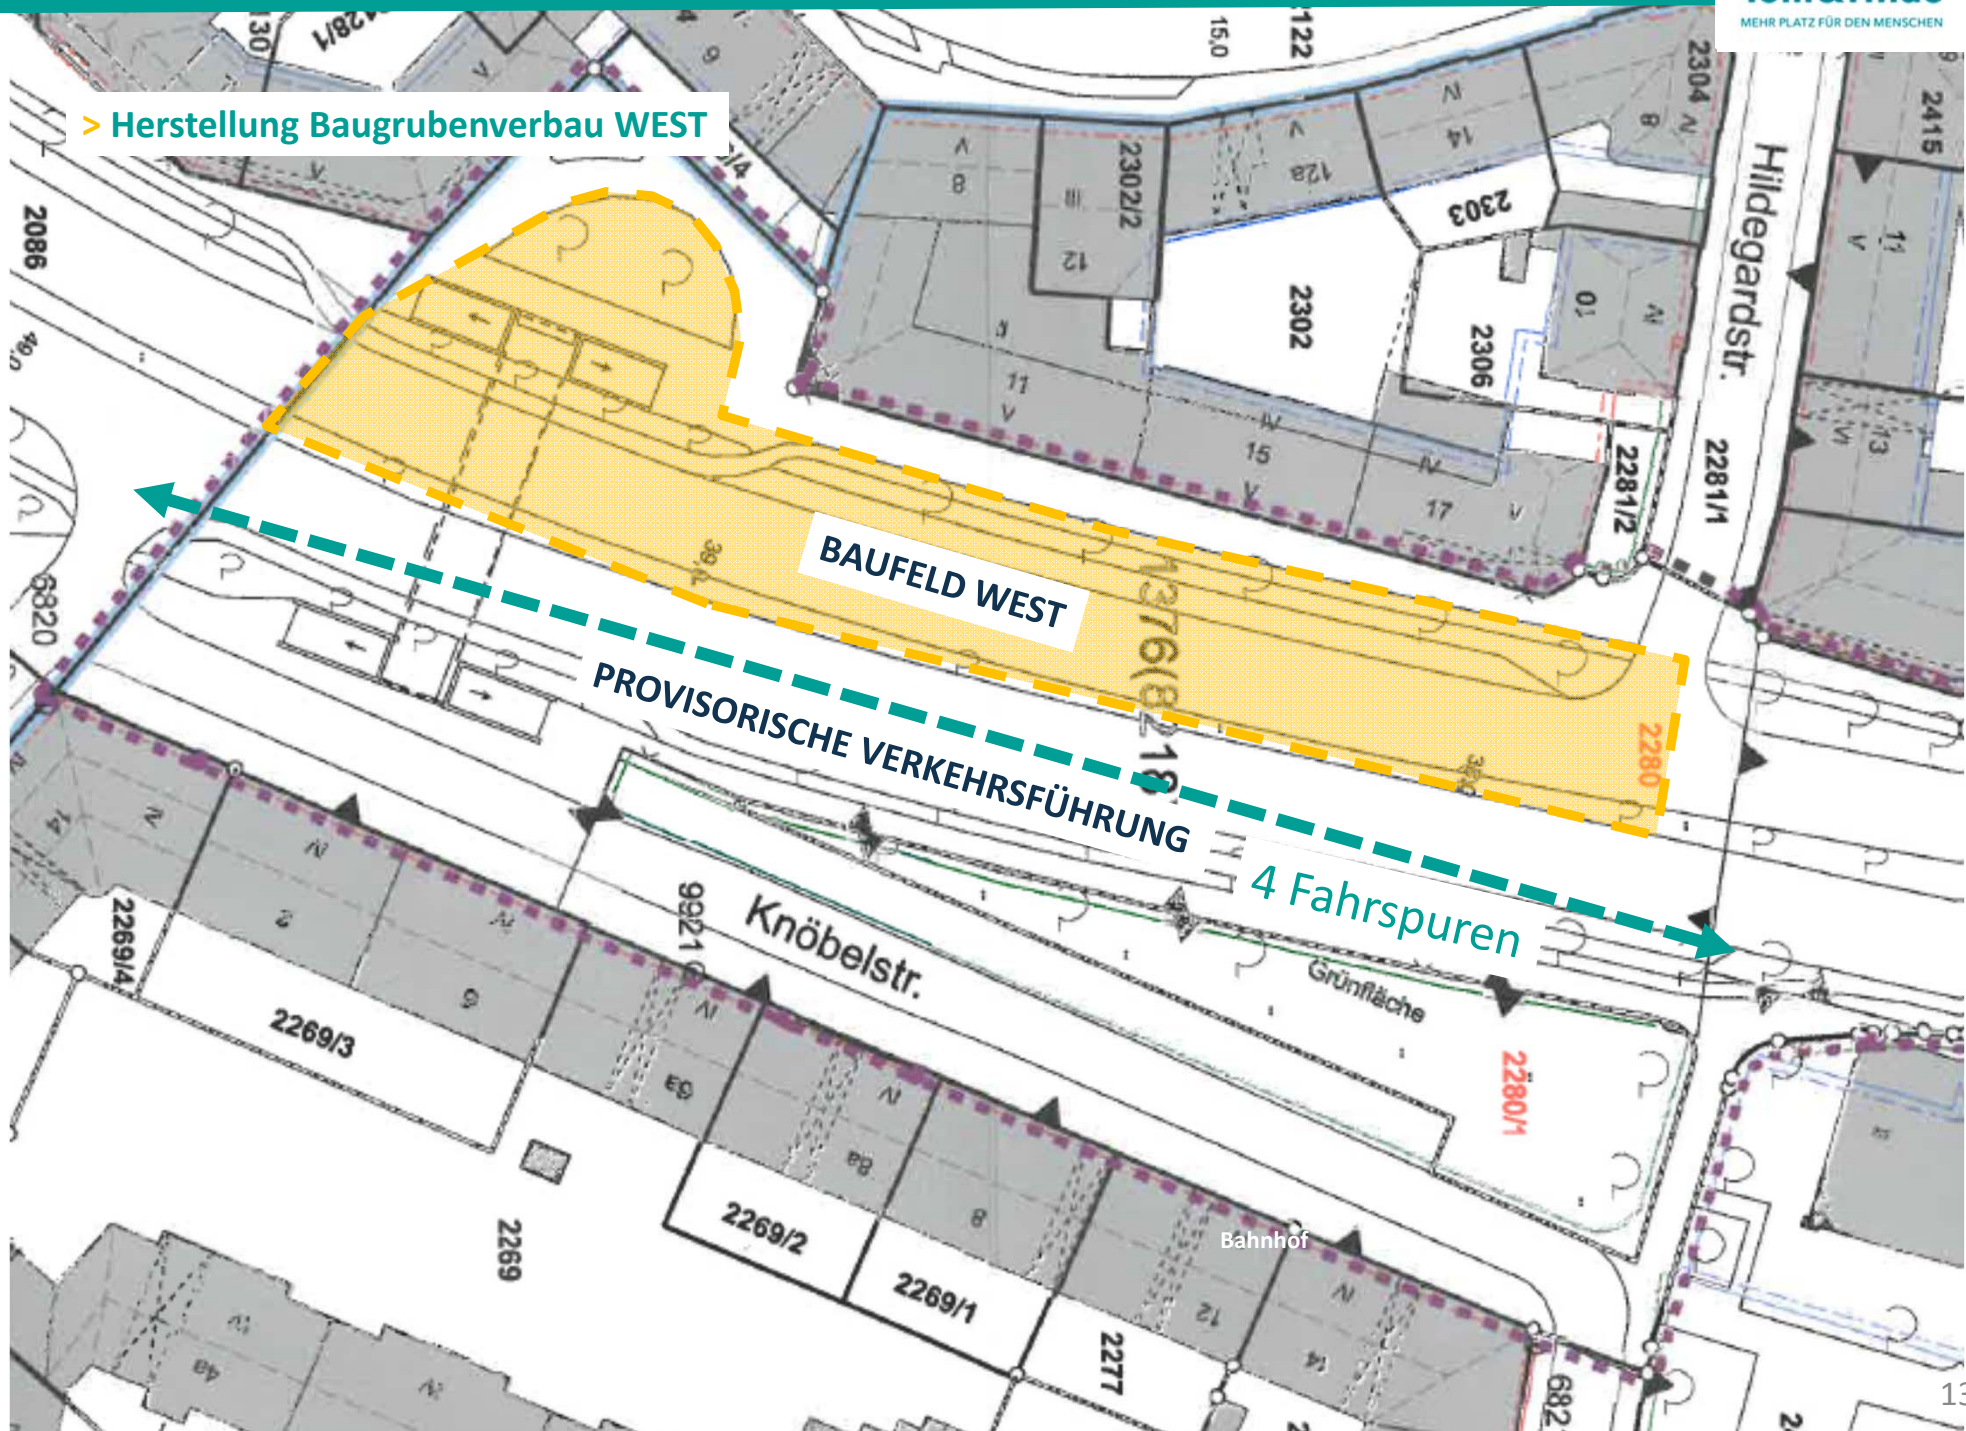

> Einrichtung der prov. Verkehrsführung für Baufeld WEST

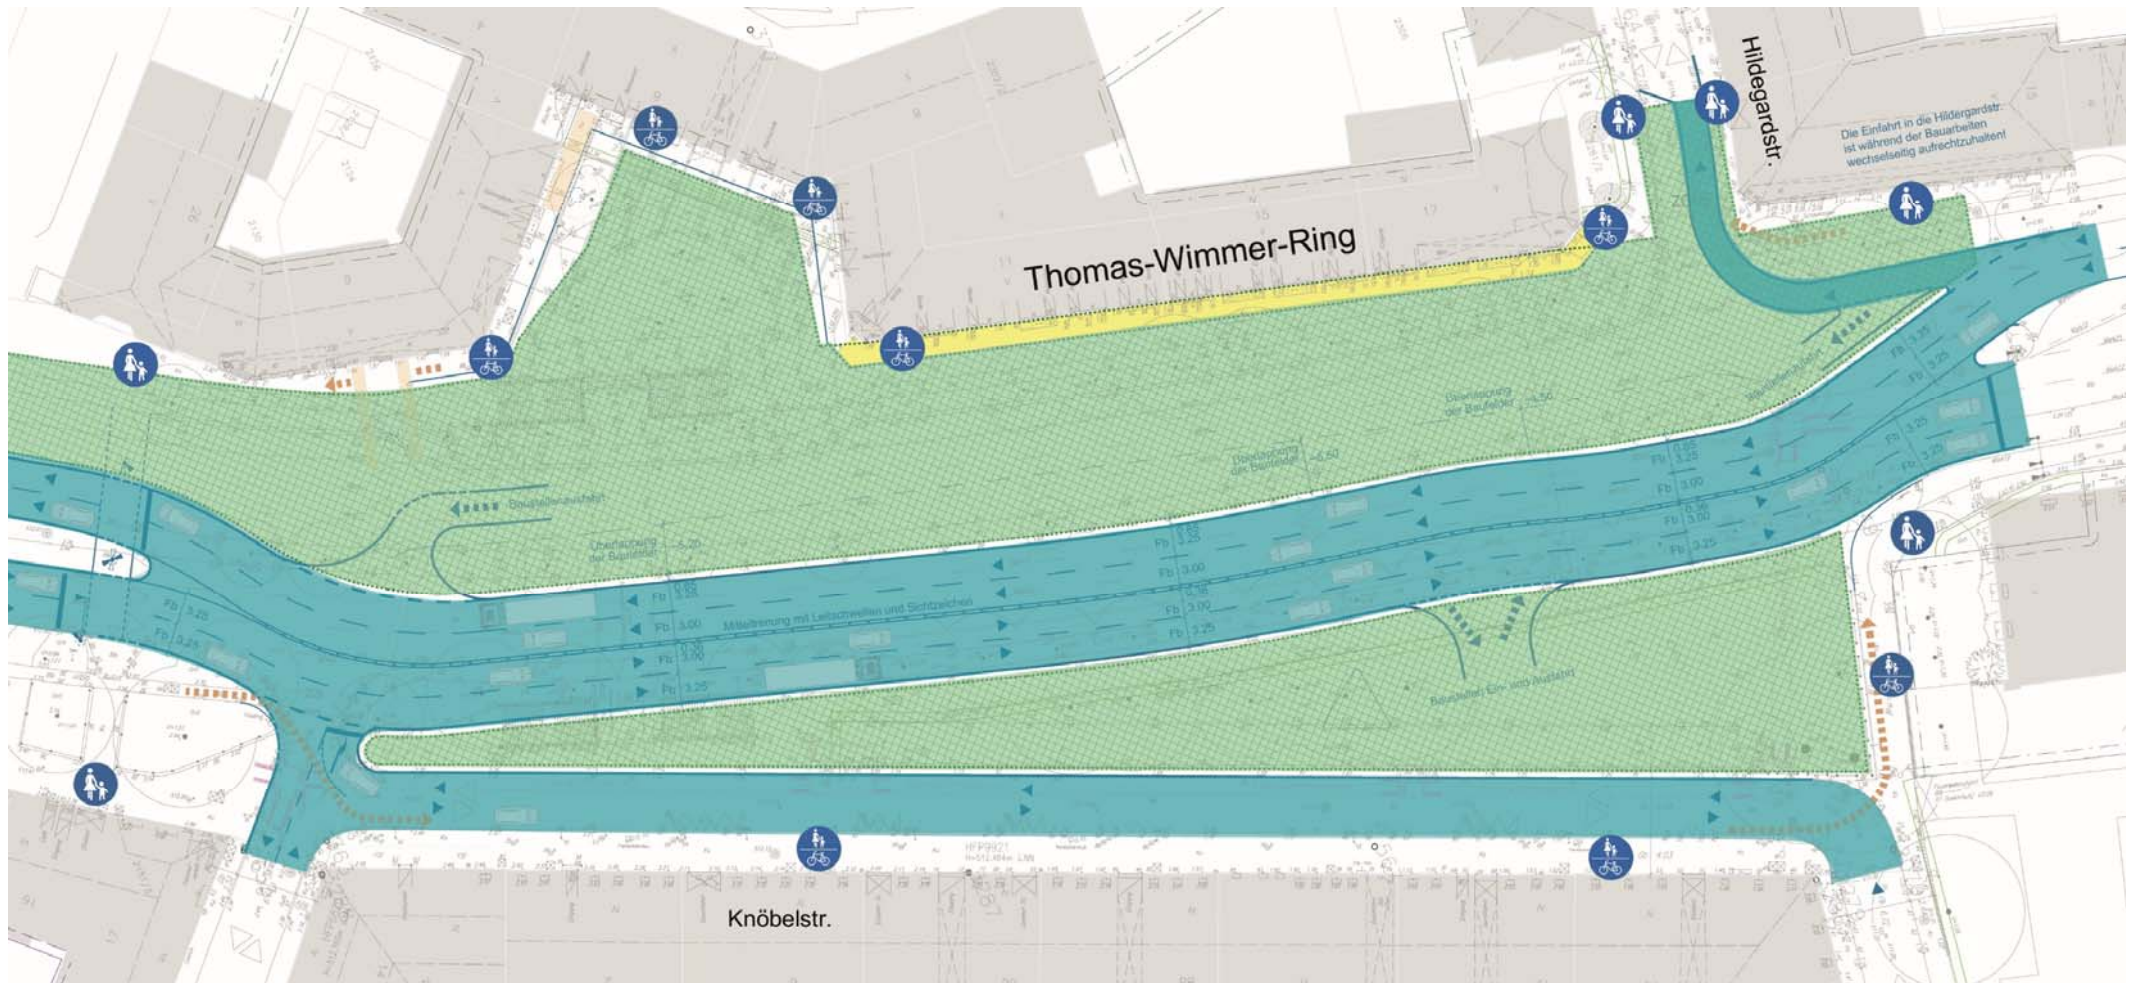

> Herstellung Baugrubenverbau OST

PROVISORISCHE VERKEHRSFÜHRUNG

4 Fahrspuren

BAUFELD OST


Thomas-Wimmer-Ring

Hildegardstr.


Knöbelstr.

Bahnhof


> Einrichtung der prov. Verkehrsführung für Baufeld OST

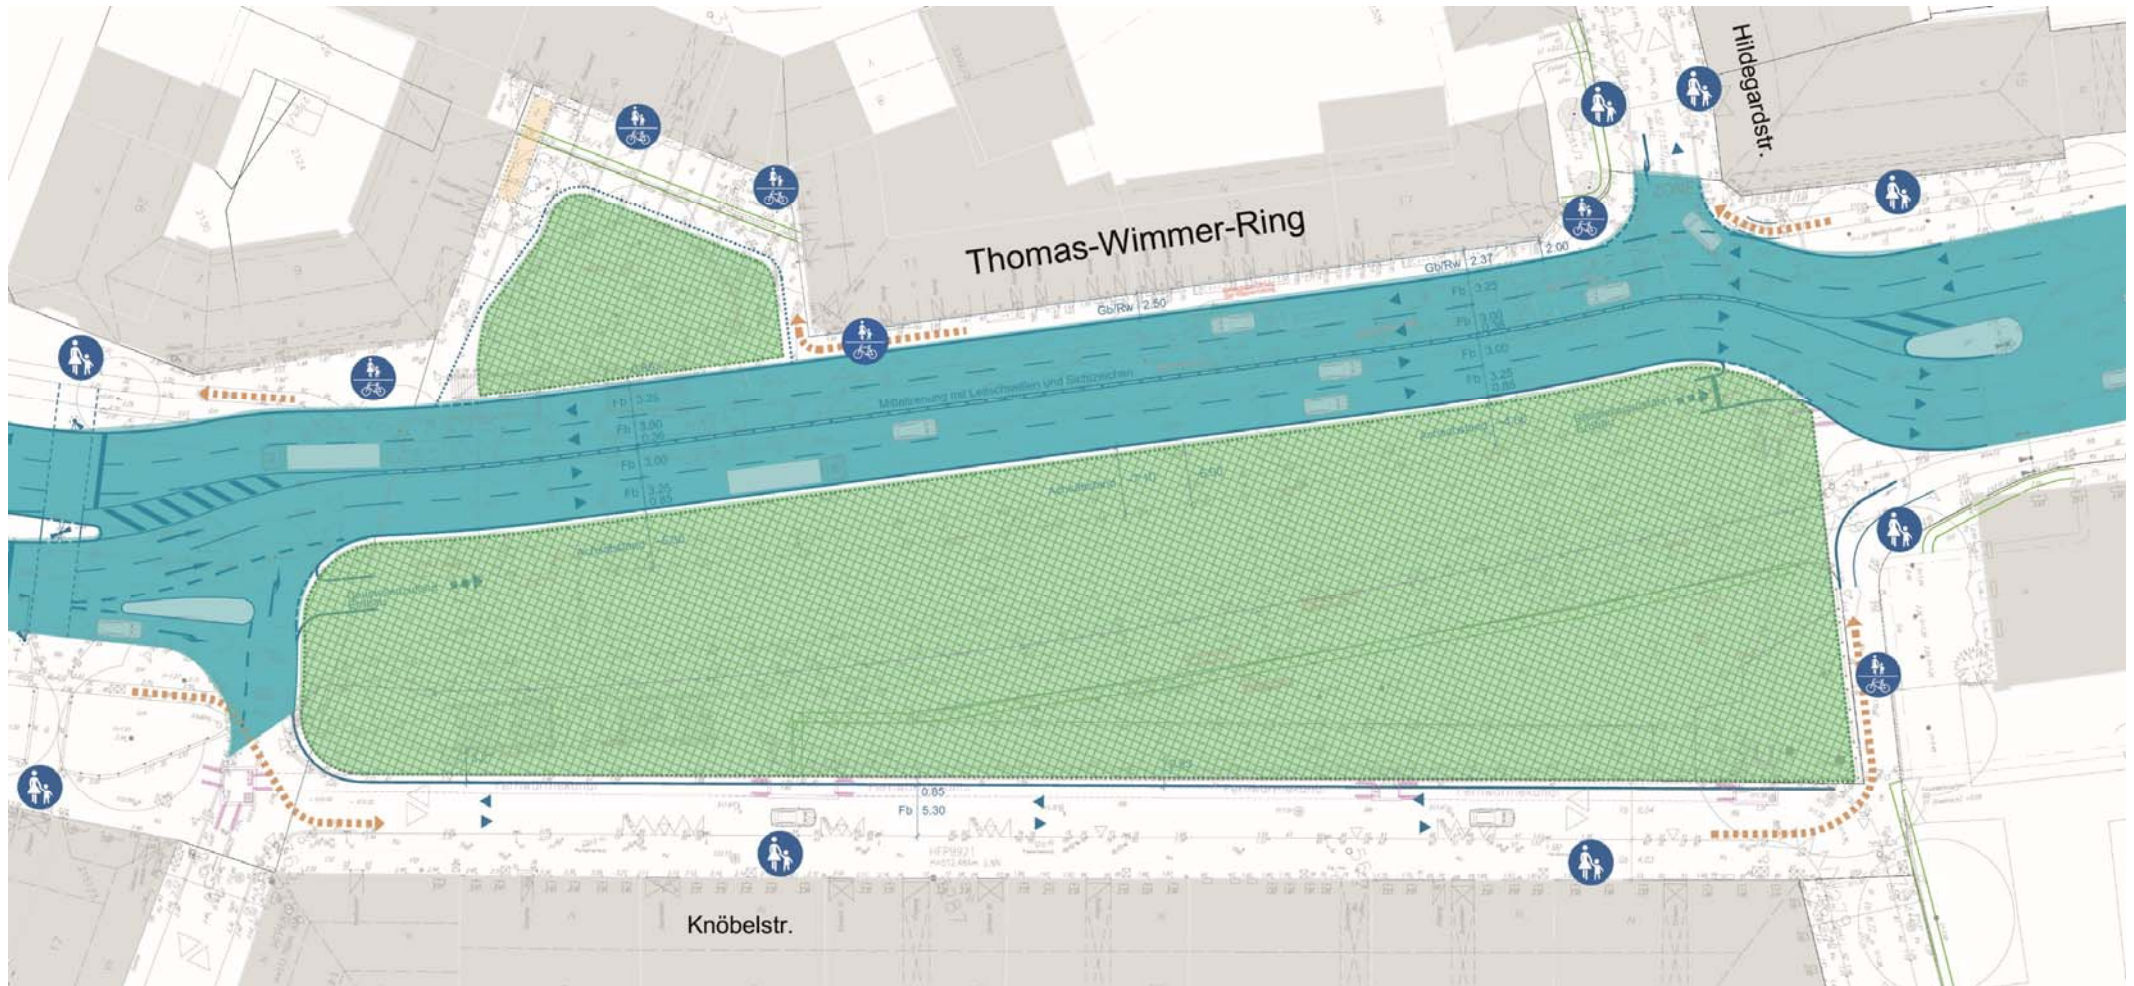


Bauphase 2 – Erdbau einschl. Bergung Kontamination und Gebäudereste, Erstellung Berliner Verbau zwischen TG Hälfte 1 und 2

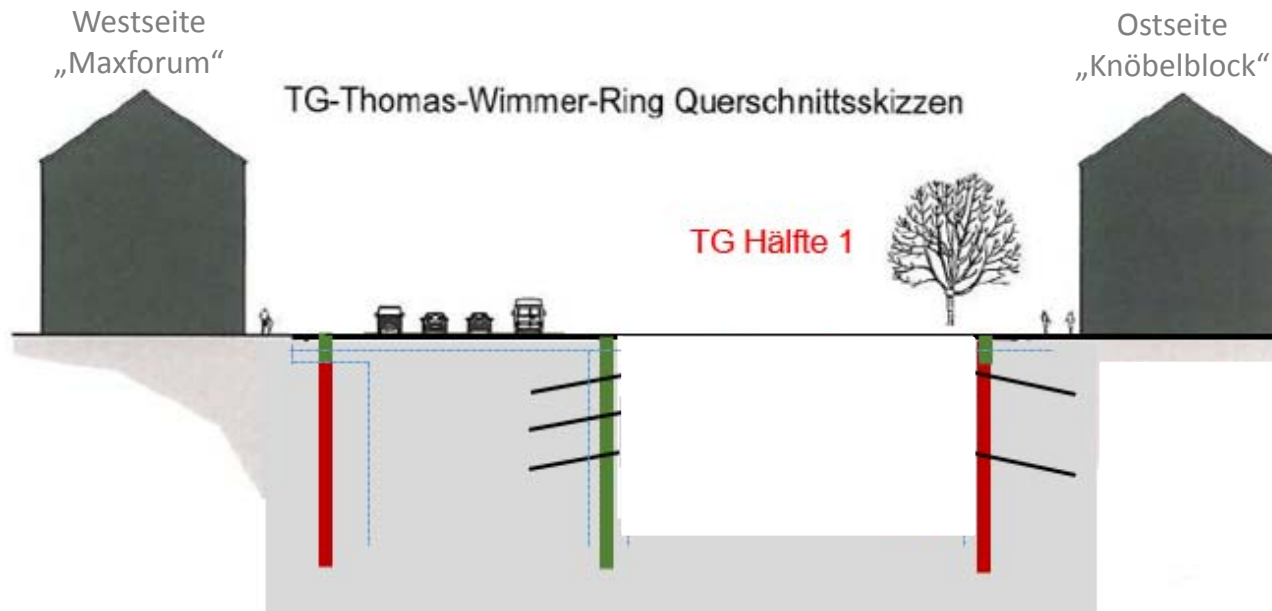


Bauphase 3 – Realisierung TG Hälfte 1

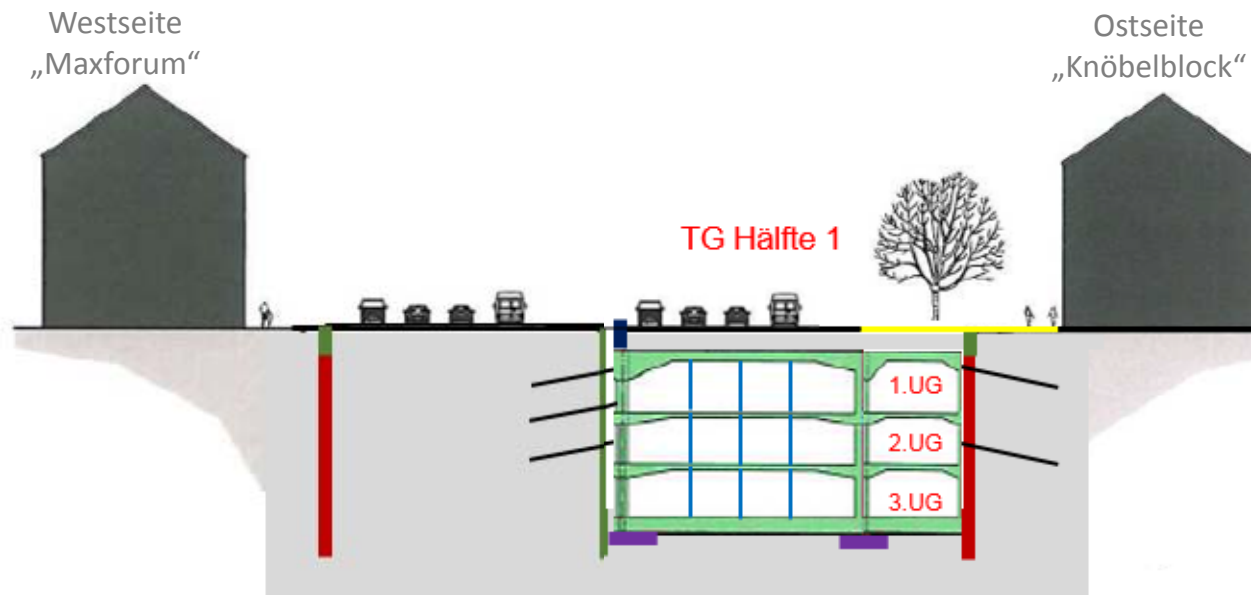


Bauphase 4 – Verlegung prov. Verkehrsführung und
Beginn Realisierung TG Hälfte 2
(Bauphase 5 und 6 benötigen die gleiche prov. Verkehrsführung)

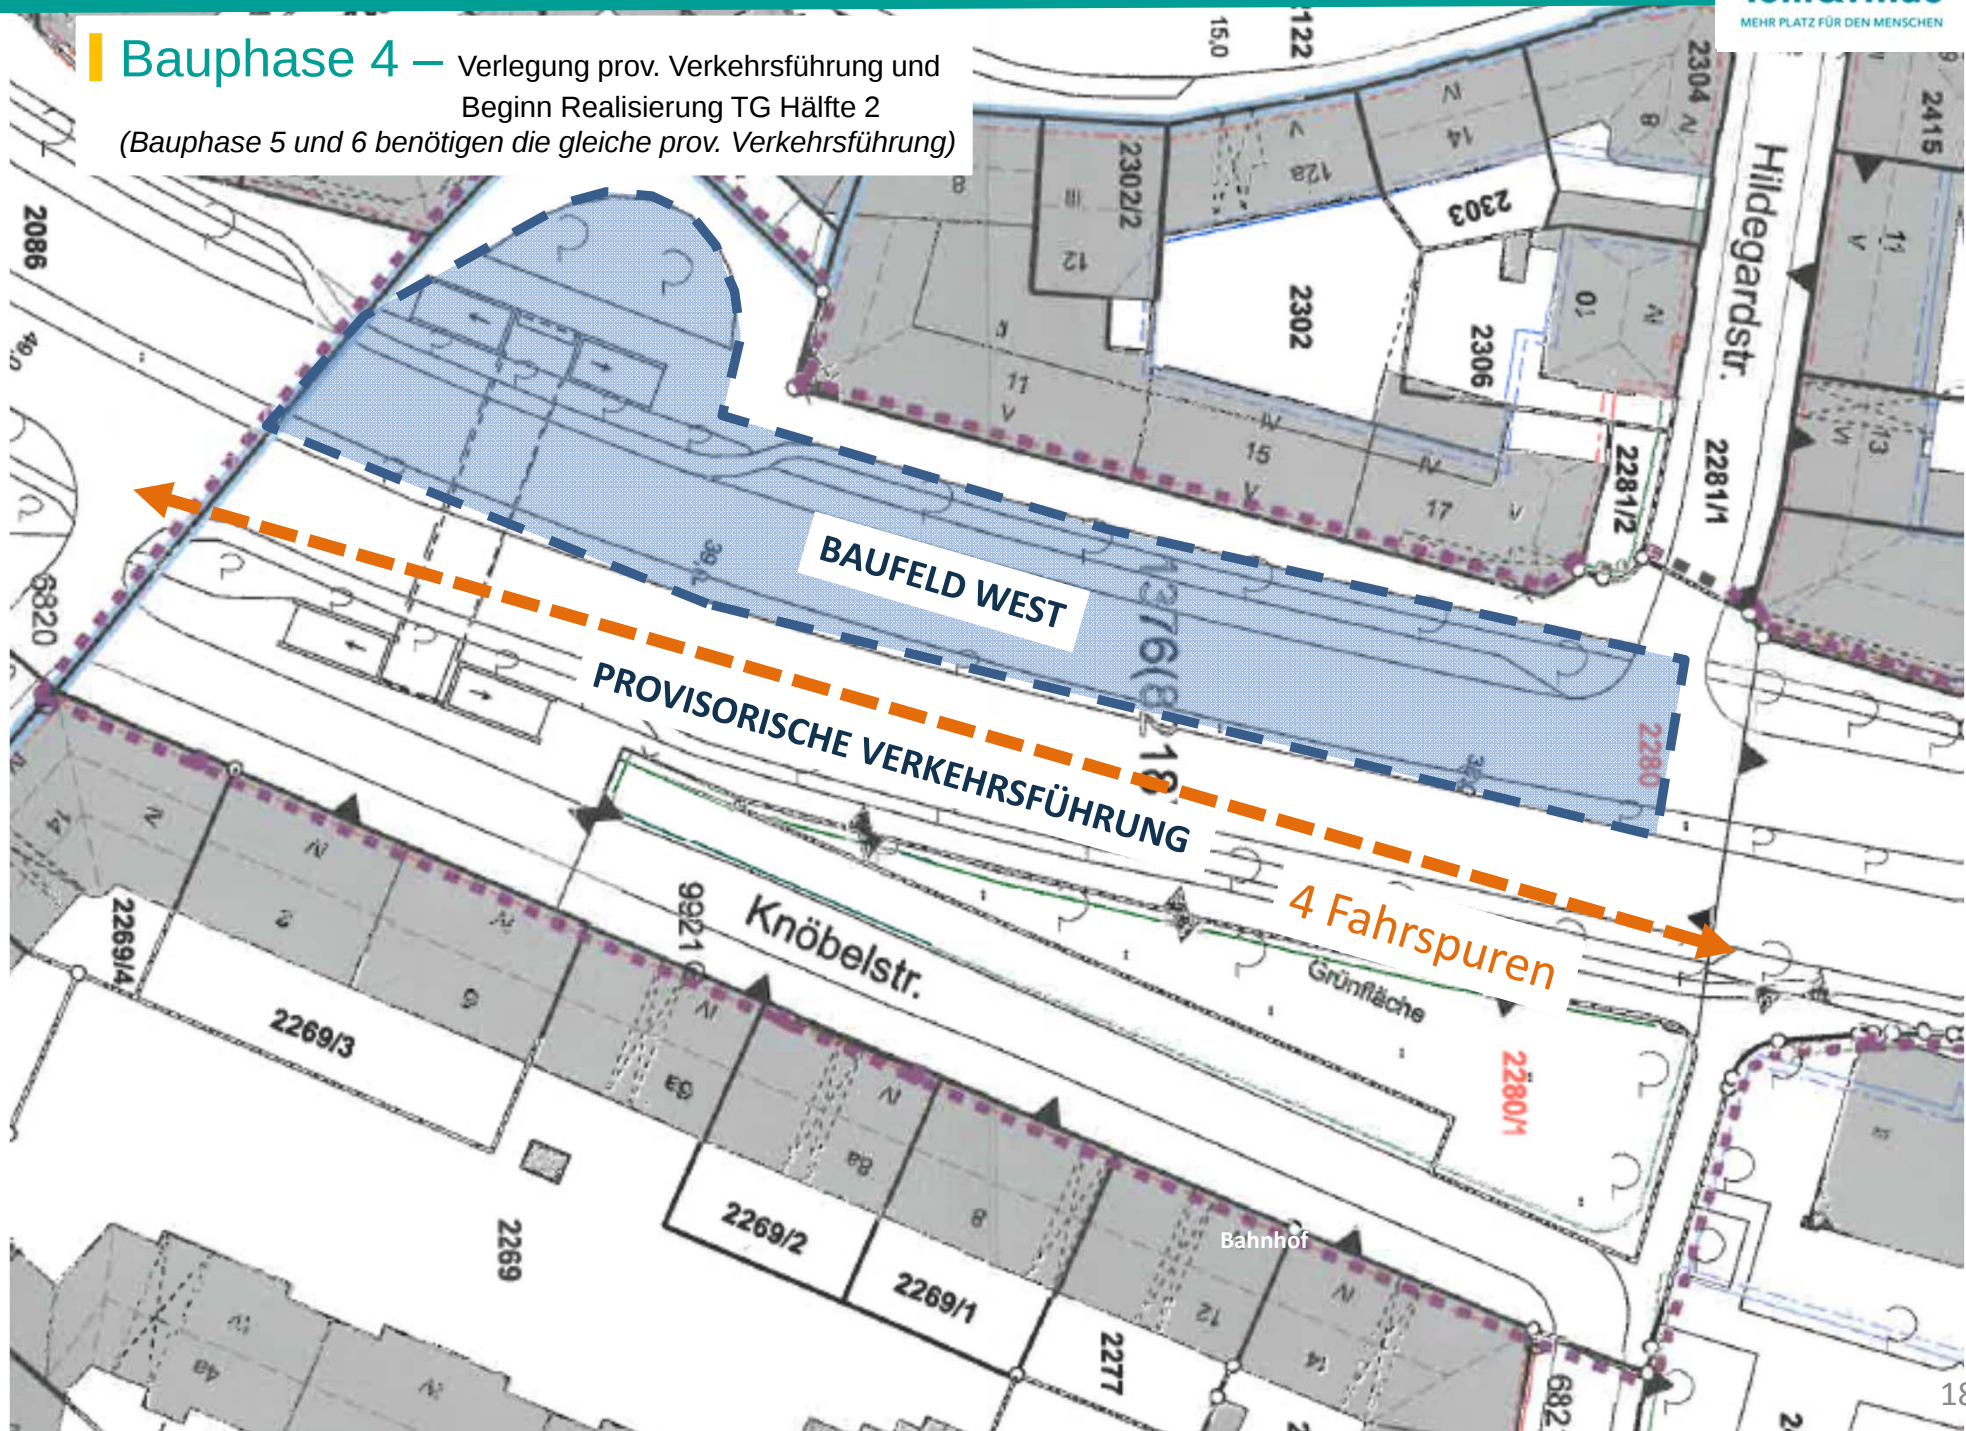

Bauphase 5 — Realisierung TG Hälfte 2, Erstellung des 1.UG/ Vorbereitung der Deckelbauweise

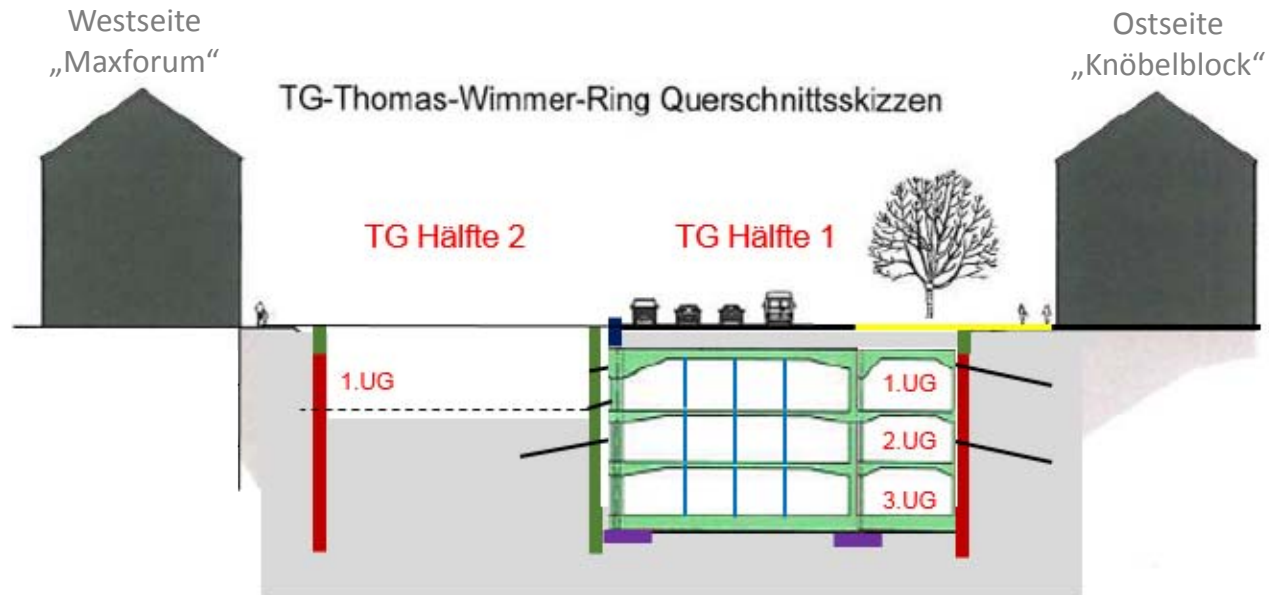


Bauphase 6 — Realisierung TG Hälfte 2, Erstellung des 2. + 3.UG,

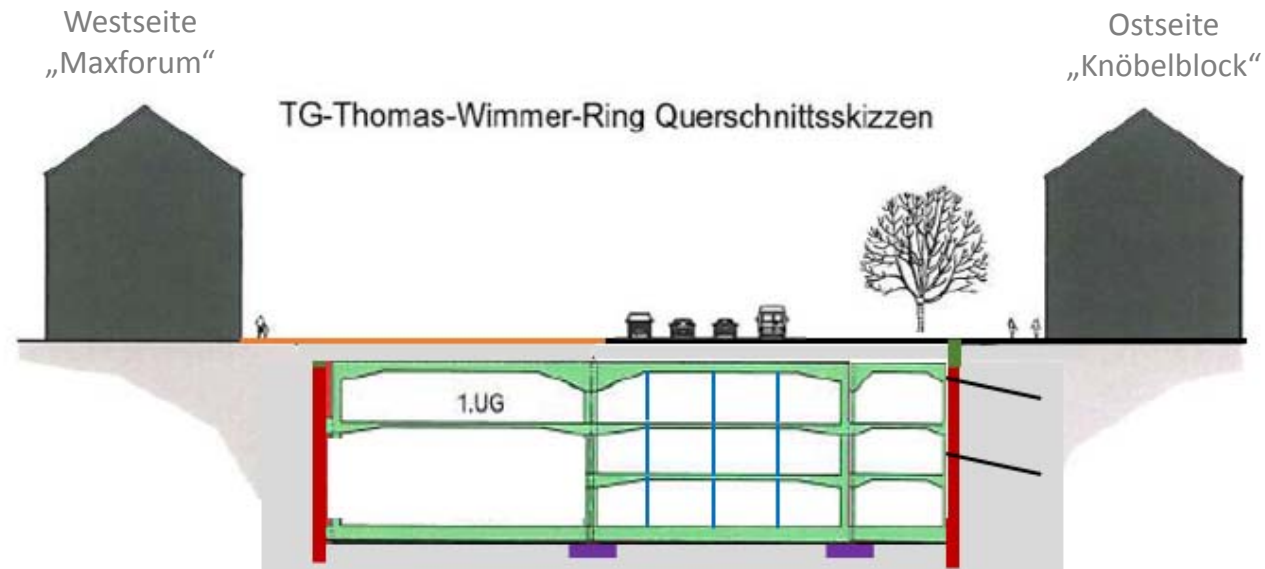


Bauphase 7 – Innenausbau der Tiefgarage

Bauphase 8 – Oberflächenwiederherstellung West
Inbetriebnahme TG
Oberflächenwiederherstellung Ost

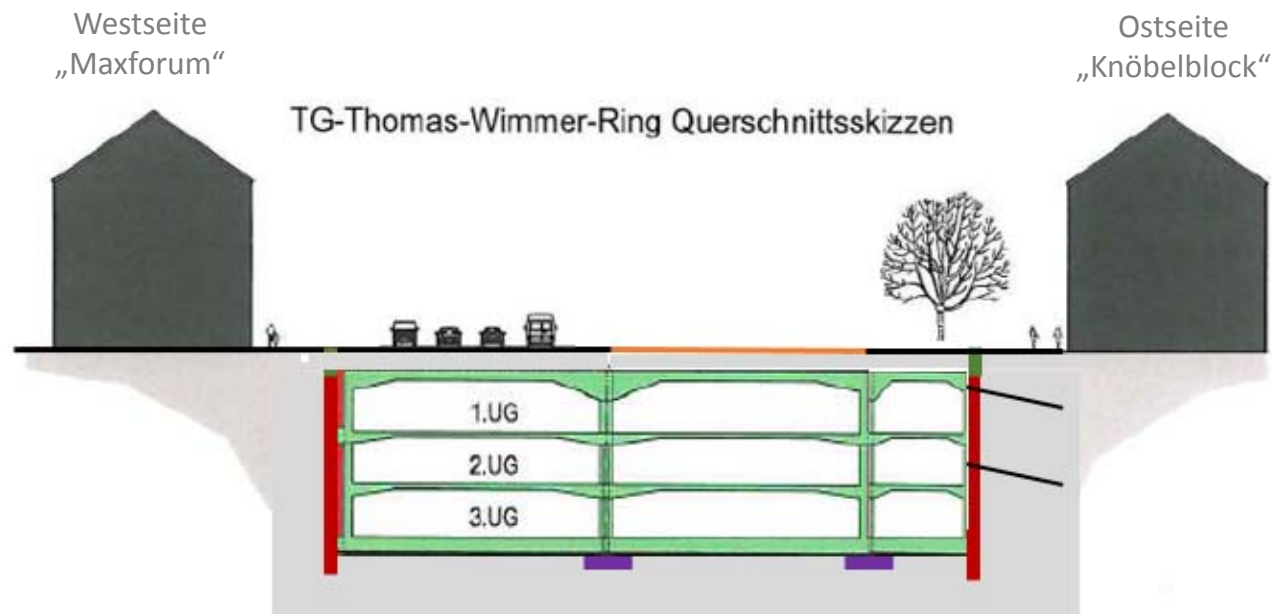

> Neugestaltung Oberfläche

Beispiel: sechsspuriger Wiederausbau

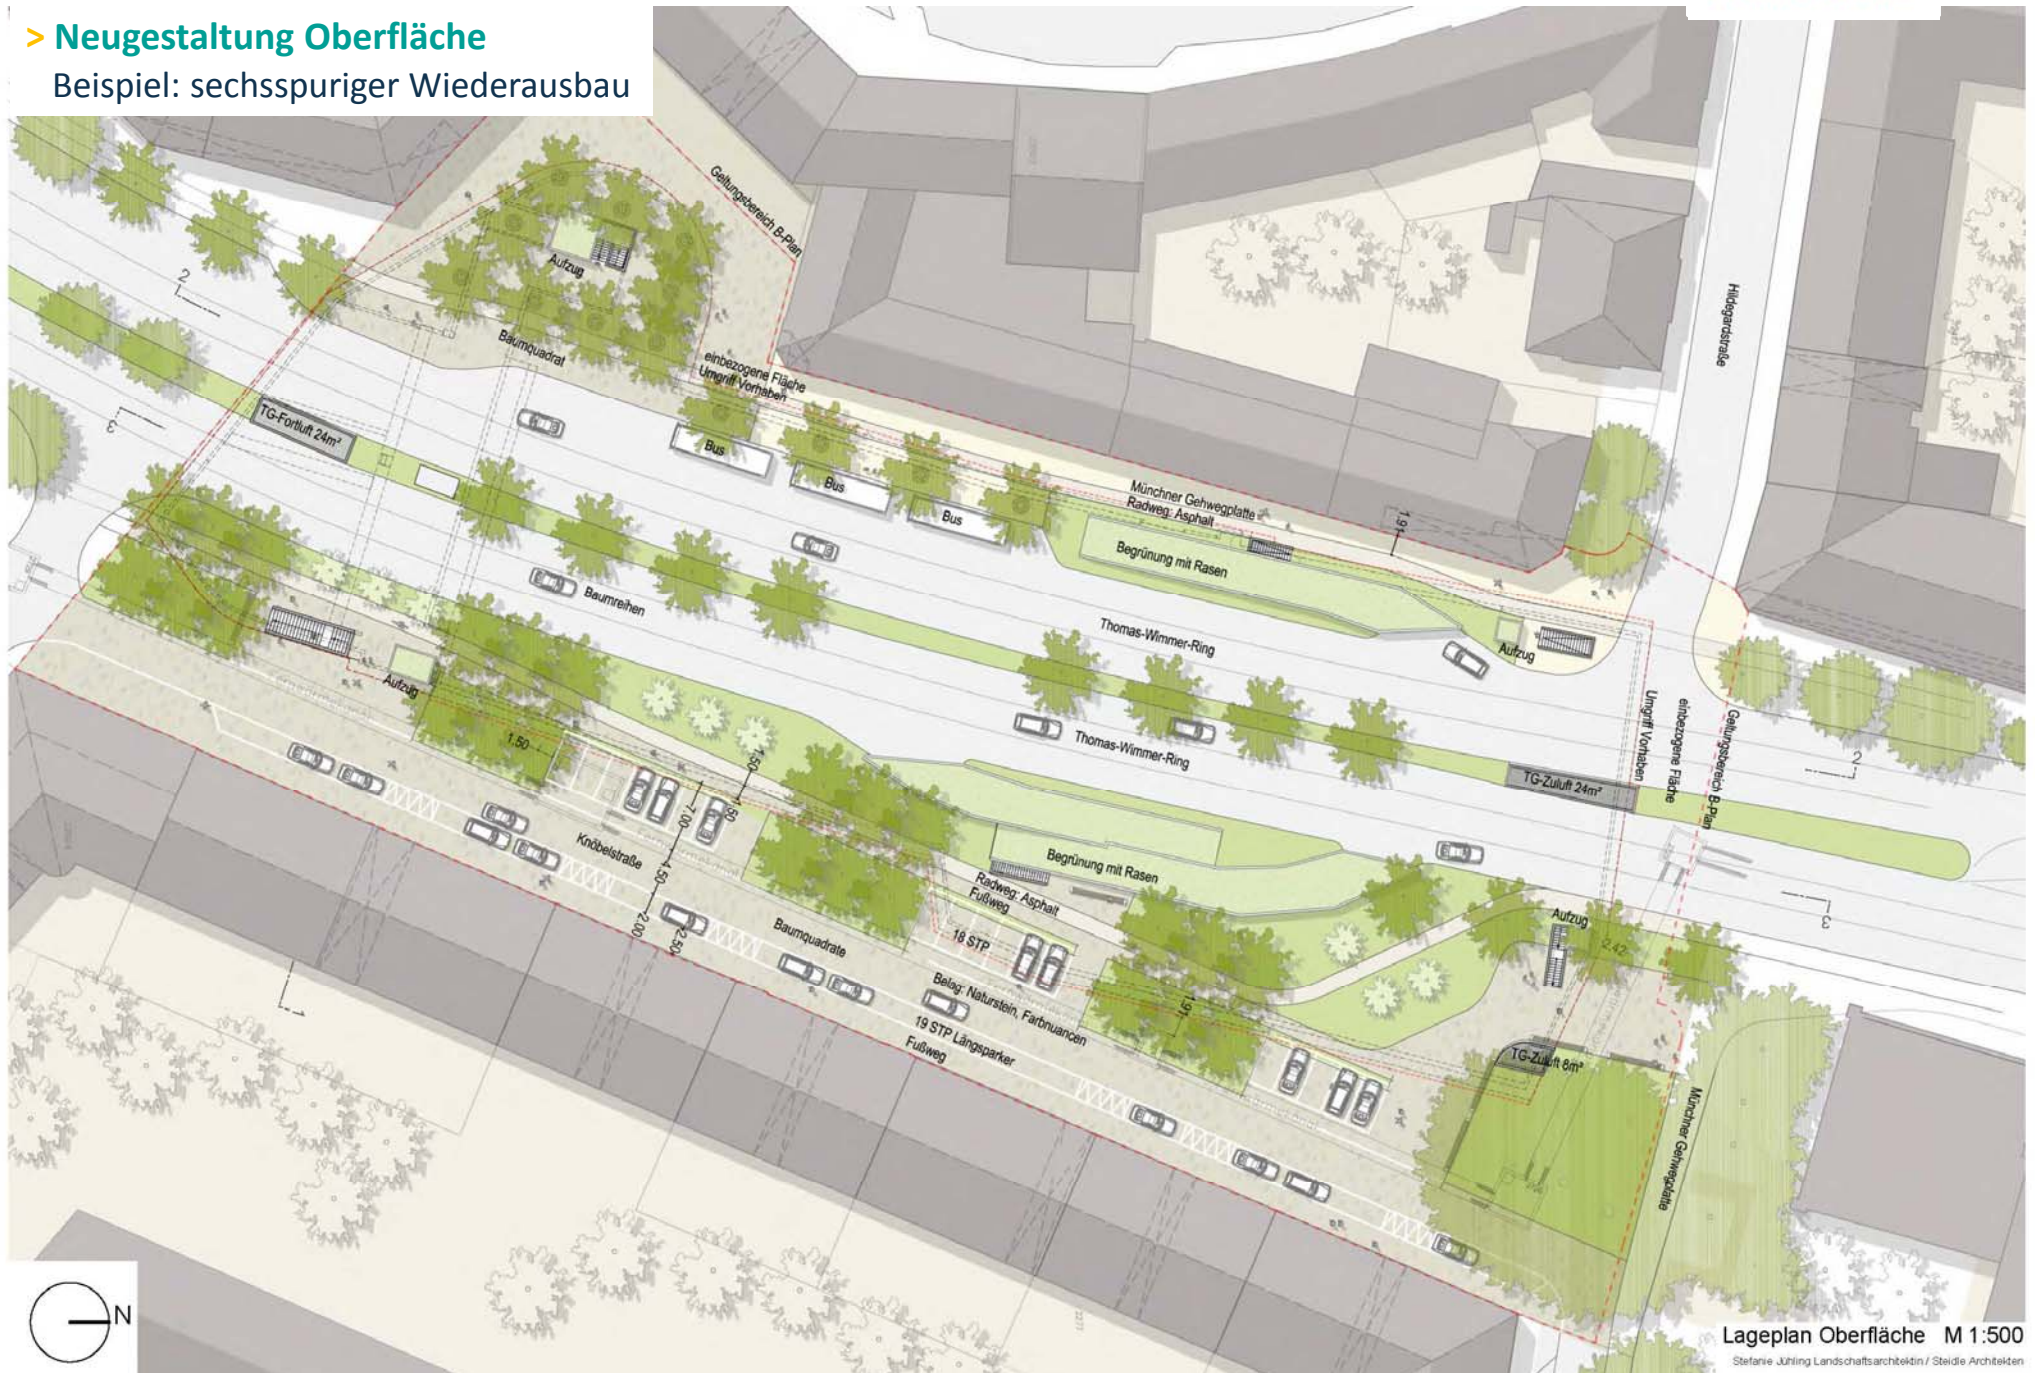

Lageplan Oberfläche M 1:500

Stefanie Jühling Landschaftsarchitektin / Steidle Architekten


> Allgemeine Hinweise zu häufigen Fragestellungen

-
- Info-Point TOM
- UMLAUFENDER BAUGRUBENVERBAU
- Thomas-Wimmer-Ring
- Knöbelstr.
- Grünfläche
- Bahnhof
- Hildegardstr.
- 2269/3, 2269/2, 2269/1, 2269, 2277, 2280/4, 2281/2, 2302, 2303, 2304, 2306, 2415, 2086, 6820, 682, 2281/1, 2280/1, 2280/2, 2280/3, - > **Info-Point**
Sprechstunde ab 7.März
dienstags 16 bis 18.00 Uhr
- > **buerger@tomundhilde.de**
- > **Tel 089 / 92 20 90 0**
- > **www.tomundhilde.de**
Bitte eintragen zum Newsletter
- > **Regelmäßige Baustellen-News**

-
- MEHR PLATZ FÜR DEN MENSCHEN
- > Gibt es eine Beweissicherung vor Baubeginn, die von W+B bezahlt wird?
 - > Es entfallen Anwohner-Stpl. – gibt es Ersatz?
 - > Ist meine Anwohner/ Gewerbe TG weiterhin uneingeschränkt erreichbar?
- Beweissicherungsbereiche
- AUFENDER BAUGRUBEN
- Thomas-Wimmer-Ring
- Anwohner-Stpl. Knöbelstraße entfallen
- Bus-Stellplätze entfallen
- Knöbelstr.
- Grünfläche
- Bahnhof
- TG Ein- und Ausfahrten während Baustellenzeit erreichbar

- > Wie wird die Baustellenumgebung sauber gehalten?
- > Was wird gegen Baulärm getan?

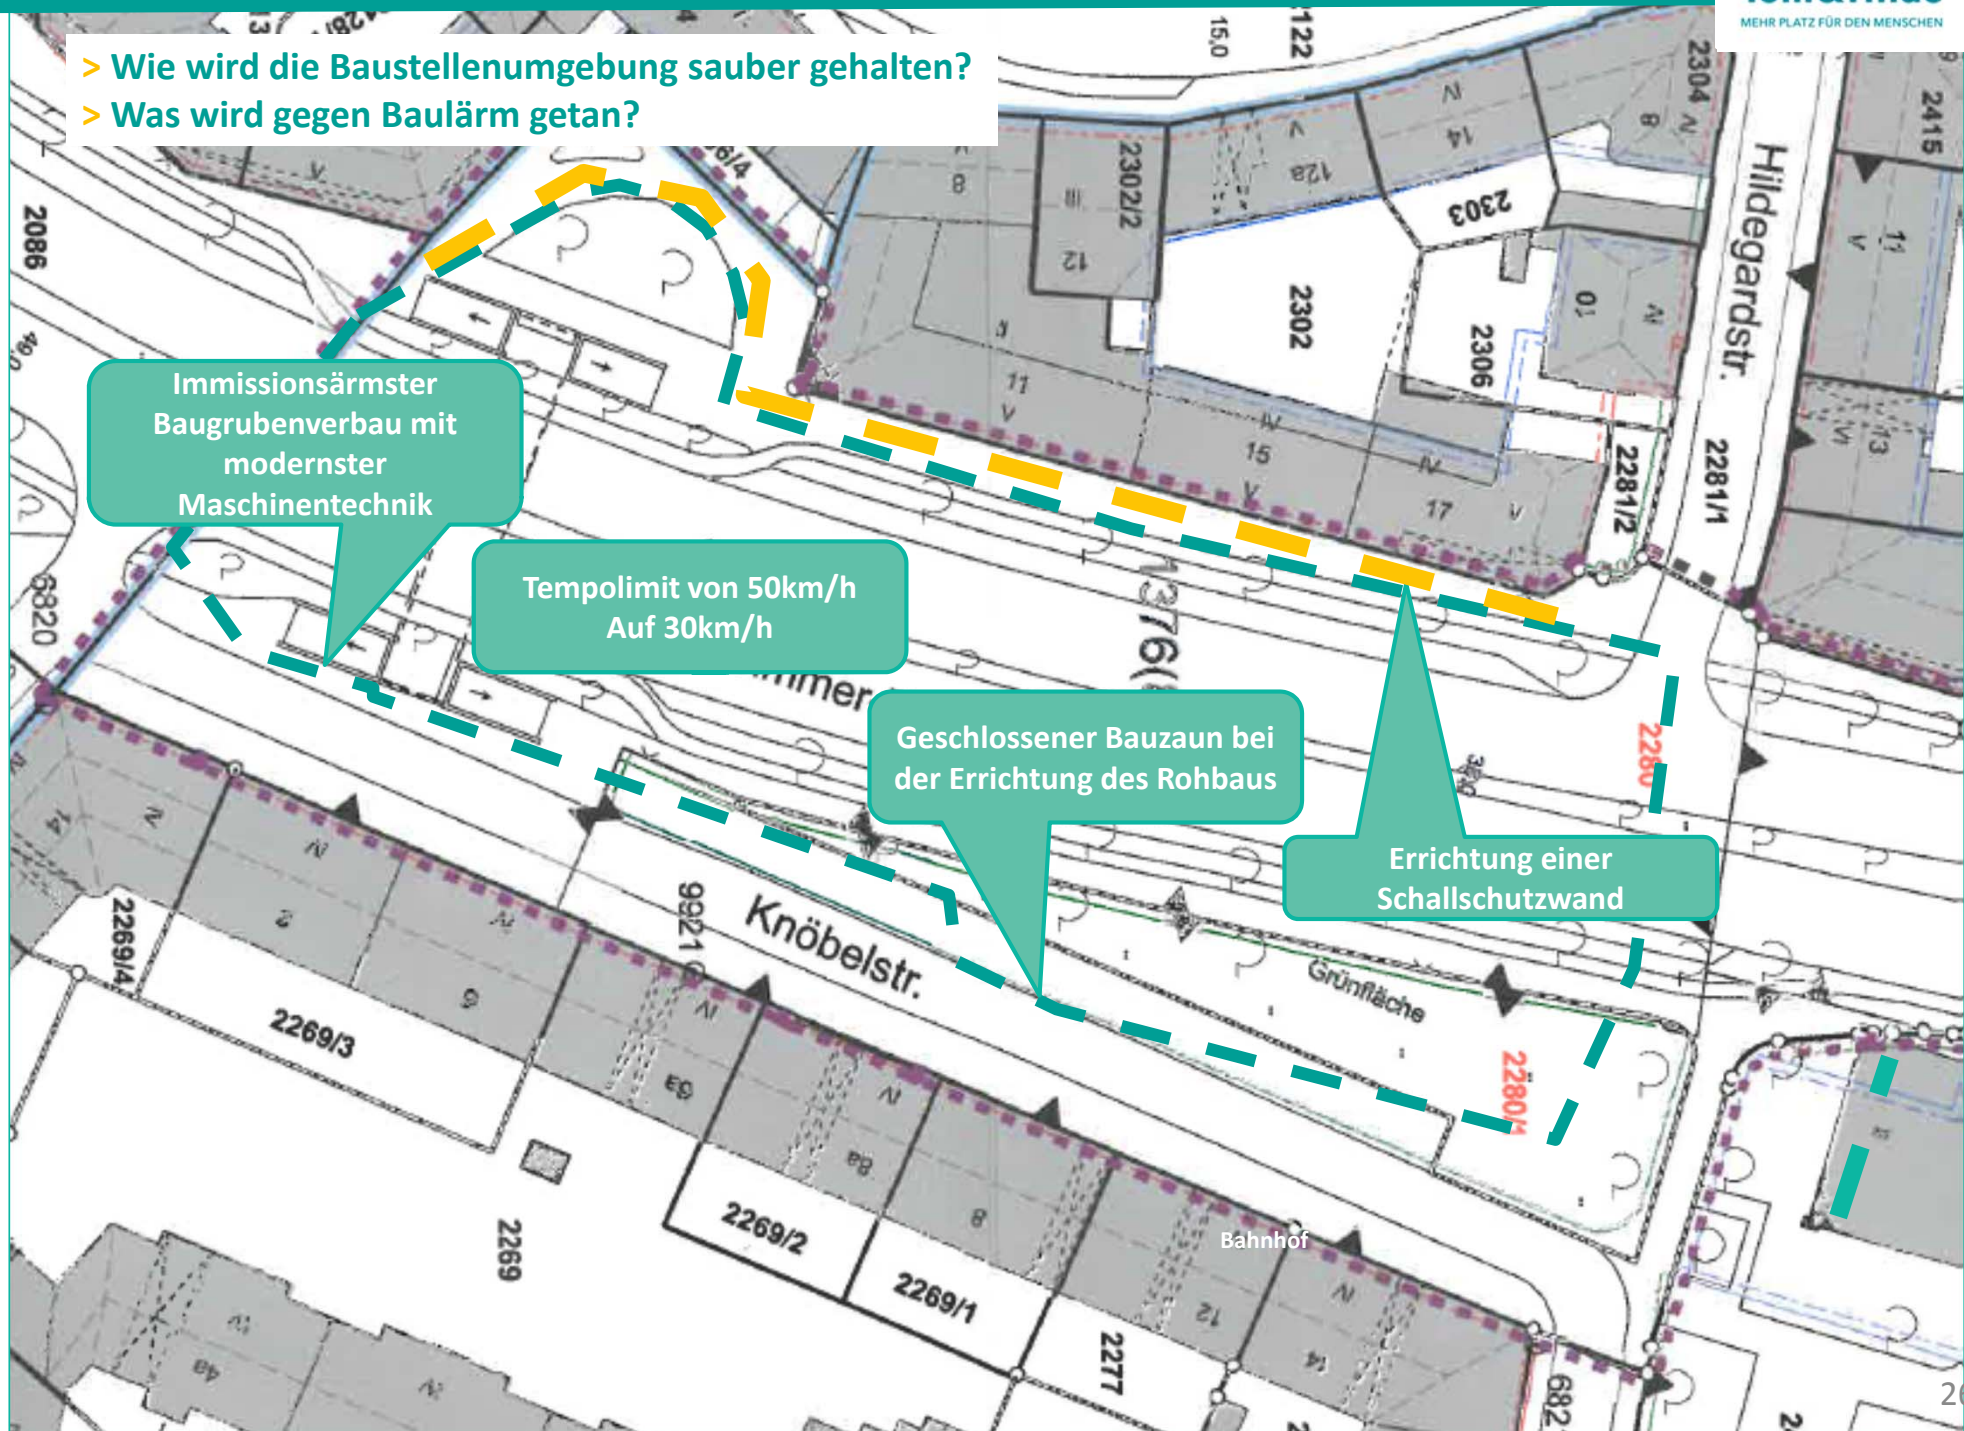



KONTAKT
WÖHR + BAUER



Anschrift
Hildegardstraße 2
80539 München



Tel. +49 (0) 89/ 92 20 90 - 0
Fax. +49 (0) 89/ 92 20 90 - 50



E-Mail: buerger@tomundhilde.de



www.tomundhilde.de